

T.C.
KÜLTÜR VE TURİZM BAKANLIĞI
EDİRNE KÜLTÜR VARLIKLARINI
KORUMA BÖLGE KURULU
K A R A R

Toplantı Tarihi-No : 19.02.2018 – 255
Karar Tarihi ve No : 19.02.2018 – 4862

Toplantı Yeri
EDİRNE


Kırklareli İli, Vize İlçesi, Akpınar Köyü Mevkiinde, Kurulumuzun 20.01.2016 tarih ve 2901 sayılı kararıyla 1. Derece arkeolojik sit alanı olarak tescil edilen Akpınar Yoztarla Kalesinin yer aldığı 101 ada, 583 parsel içerisinde MFS Madencilik Turizm Denizcilik Nakl. Otomotiv. San. Tic. Ltd.Şti. tarafından yapılması planlanan İR79918 Ruhsat Numaralı Kalker Ocağı ve Kıрма Eleme Tesisi Projesinin değerlendirilmesi istemine ilişkin Çevre ve Şehircilik Bakanlığının 14.12.2017 tarih ve E.20141 sayılı yazısı, Kırklareli Valiliği Çevre ve Şehircilik İl Müdürlüğünün 27.12.2017 tarih ve 5251 sayılı yazısı, MFS Madencilik Turizm Denizcilik Nakl. Otomotiv. San. Tic. Ltd.Şti.'nin 26/07/2016 tarihli başvurusu ve raportörün raporu okundu, dosyası incelendi, yapılan görüşmeler sonunda;

Kırklareli İli, Vize İlçesi, Akpınar Köyü Mevkiinde, Kurulumuzun 20.01.2016 tarih ve 2901 sayılı kararıyla 1. Derece arkeolojik sit alanı olarak tescil edilen Akpınar Yoztarla Kalesinin yer aldığı 101 ada, 583 parsel içerisinde MFS Madencilik Turizm Denizcilik Nakl. Otomotiv. San. Tic. Ltd.Şti. tarafından yapılması planlanan İR79918 Ruhsat Numaralı Kalker Ocağı ve Kıрма Eleme Tesisi Projesinin değerlendirilmesi sonucunda,

* Akpınar Yoztarla Kalesinin 1/25000 ölçekli haritada yeniden belirlenen koordinatlı sınırları itibariyle 1. Derece arkeolojik sit alanı olarak tescilinin devamına,

* İR79918 Ruhsat Numaralı Kalker Ocağı ve Kıрма Eleme Tesisi Projesinin ekli paftada koordinatları belirtilen sit alanının dışına çıkarılmasına, sit alanına 250 (ikiyüzelli) metre mesafede patlatmalı ve patlatmasız madencilik faaliyetlerinin yapılmamasına karar verildi.

ASLI GİBİDİR

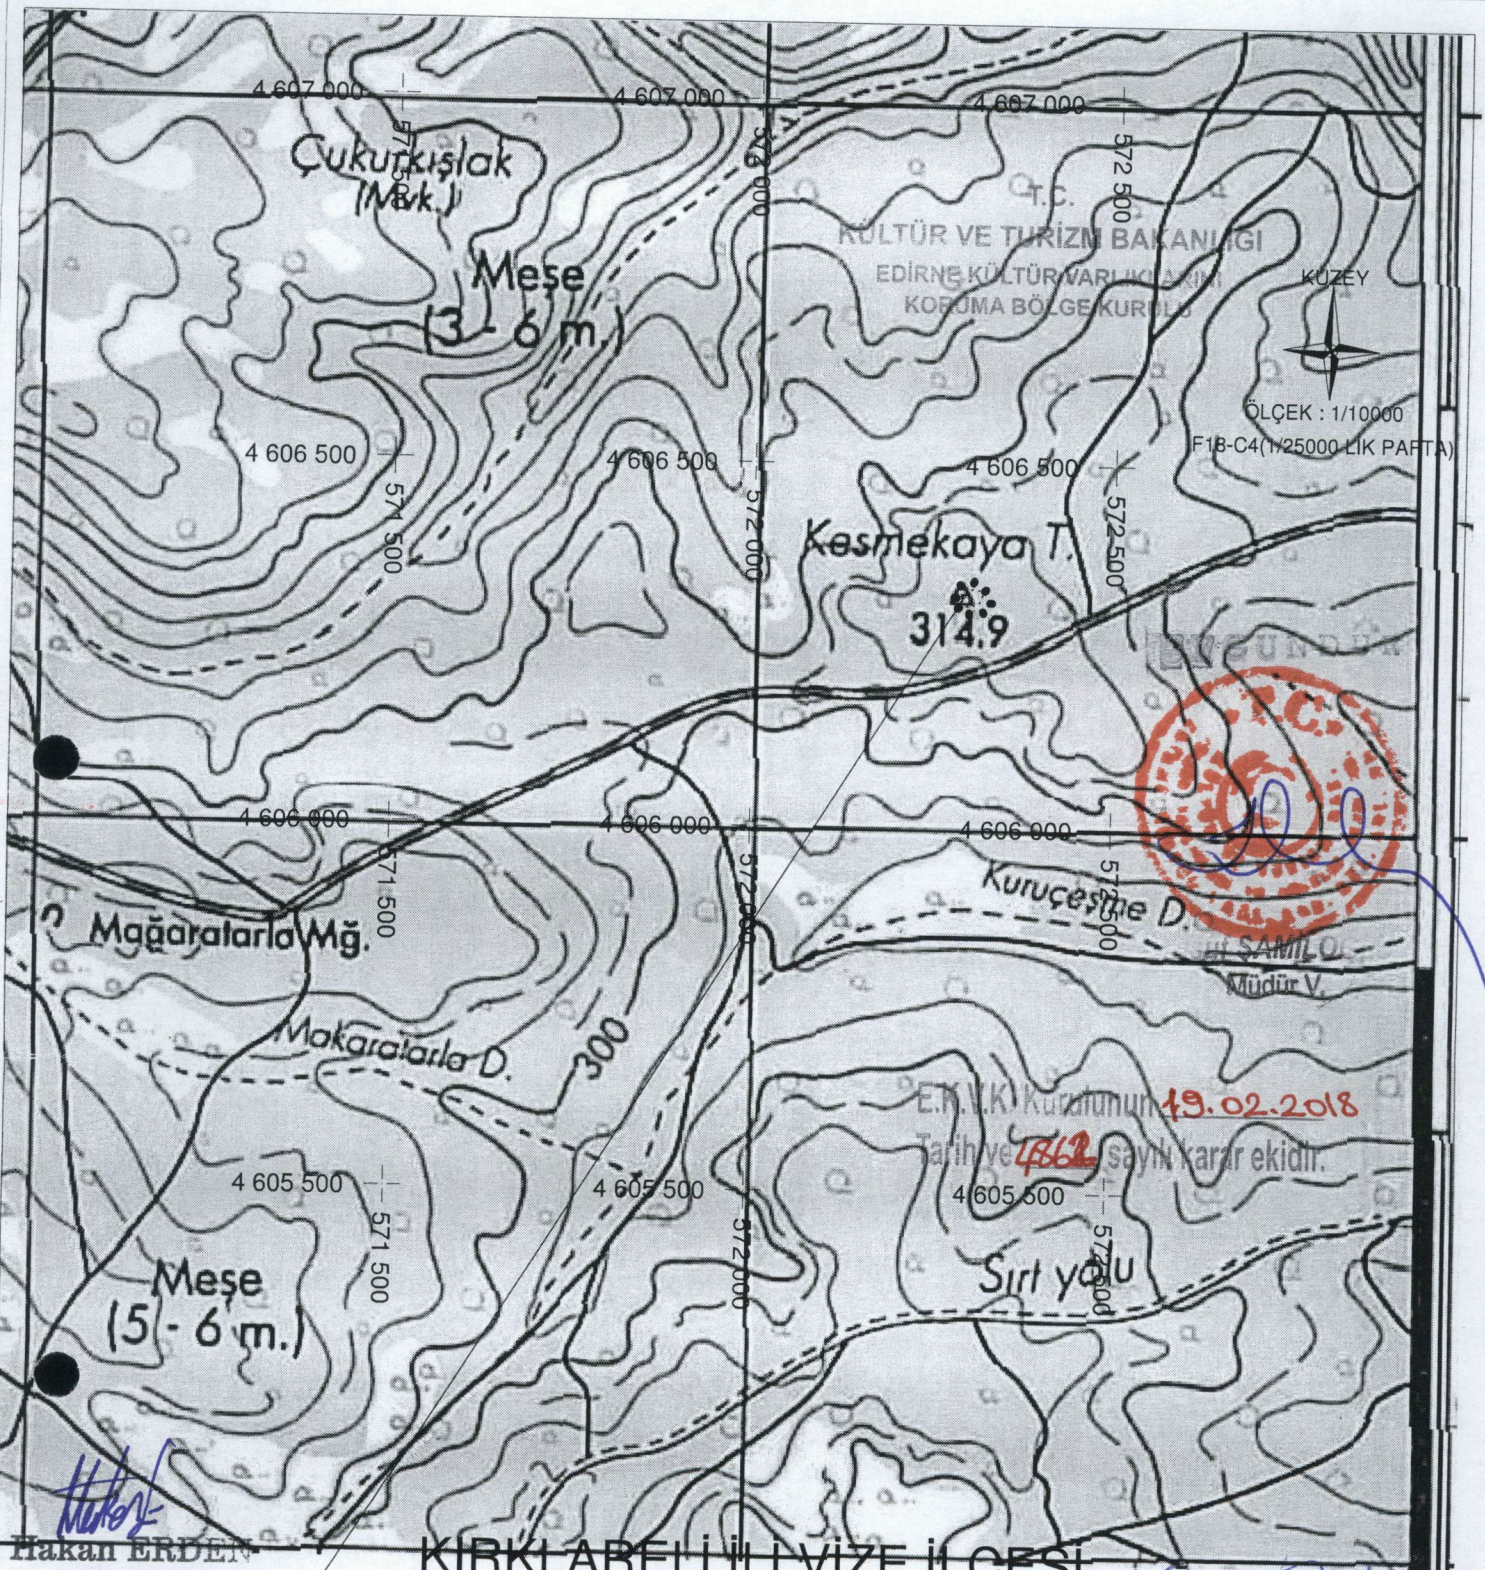


Hakan
Hakan ERDEN
 Harita ve Kadastro
 Mühendisi

KIRKLARELİ İLİ VİZE İLÇESİ

AKPINAR KÖYÜ YOZTARLA KALESİ VAZİYETİ

KALE İZLERİ-ESKİ KOORDİNATLAR

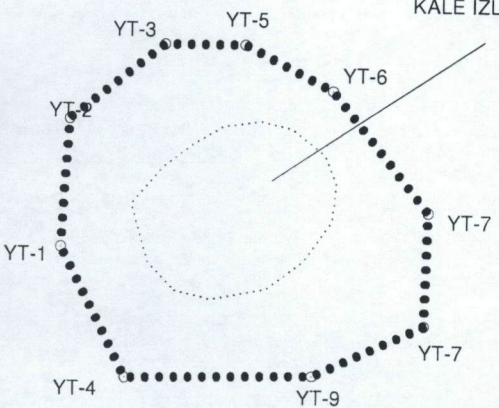

KOORDİNAT ÖZETİ (UTM-6 DERECELİK)

3 DERECELİK

NoktaNo	Y	X
YT-1	572280.000	4606313.000
YT-2	572281.000	4606330.000
YT-3	572294.000	4606340.000
YT-4	572288.971	4606295.546
YT-5	572305.000	4606340.000
YT-6	572317.000	4606334.000
YT-7	572329.583	4606302.836
YT-7	572330.000	4606318.000
YT-9	572314.516	4606295.981

NoktaNo	Y	X
YT-1	572308.924	4608156.263
YT-2	572309.924	4608173.269
YT-3	572322.929	4608183.273
YT-4	572317.898	4608138.801
YT-5	572333.934	4608183.273
YT-6	572345.938	4608177.271
YT-7	572358.526	4608146.095
YT-7	572358.944	4608161.265
YT-9	572343.454	4608139.237

E.K.V.K Kurulunun 19.02.2018
 Tarih ve 1862 sayılı karar ekidir.

ja-R. Hakan
Ali
Ali