

03.08.260

**T.C.**  
**KÜLTÜR VE TURİZM BAKANLIĞI**  
**ESKİŞEHİR KÜLTÜR VARLIKLARINI KORUMA BÖLGE KURULU**

**KARAR**


**Toplantı Tarih ve no:** 14.06.2017 - 236  
**Karar Tarih ve no :** 14.06.2017 - 5342

**Toplantı Yeri**  
**ESKİŞEHİR**

Afyonkarahisar İli, Sinanpaşa İlçesi, Balmahmut Köyü'nde Müze Müdürlüğü uzmanlarınca tespit edilen taşınmaz kültür varlığı niteliğindeki Taşköprü'nün tescili talebinin değerlendirilmesine ilişkin 20.04.2016 tarihli Müze Müdürlüğü uzman raporunun ekte ileildiği Afyonkarahisar Valiliğinin (İl Kültür ve Turizm Müdürlüğü) 28.04.2016 tarih ve 1811 sayılı yazısı, 12.06.2017 tarih ve 5285 sayılı dosya inceleme raporu okundu, tescil fişi, korunma alanı krokisi ile dosyası incelendi, yapılan görüşmeler sonucunda;

Afyonkarahisar İli, Sinanpaşa İlçesi, Balmahmut Köyü'nde tespit edilen taşınmaz kültür varlığı niteliğindeki Taşköprü'nün "Balmahmut Köprüsü" adıyla tesciline; hazırlanan tescil fişi ve korunma alanı krokisinin uygun olduğuna, korunma grubunun "I.(Bir) Grup" olarak belirlenmesine; söz konusu köprünün korunma alanı sınırları içerisinde Kurulumuzdan izinsiz herhangi bir fiziki ve inşai müdahalede bulunulmamasına karar verildi.



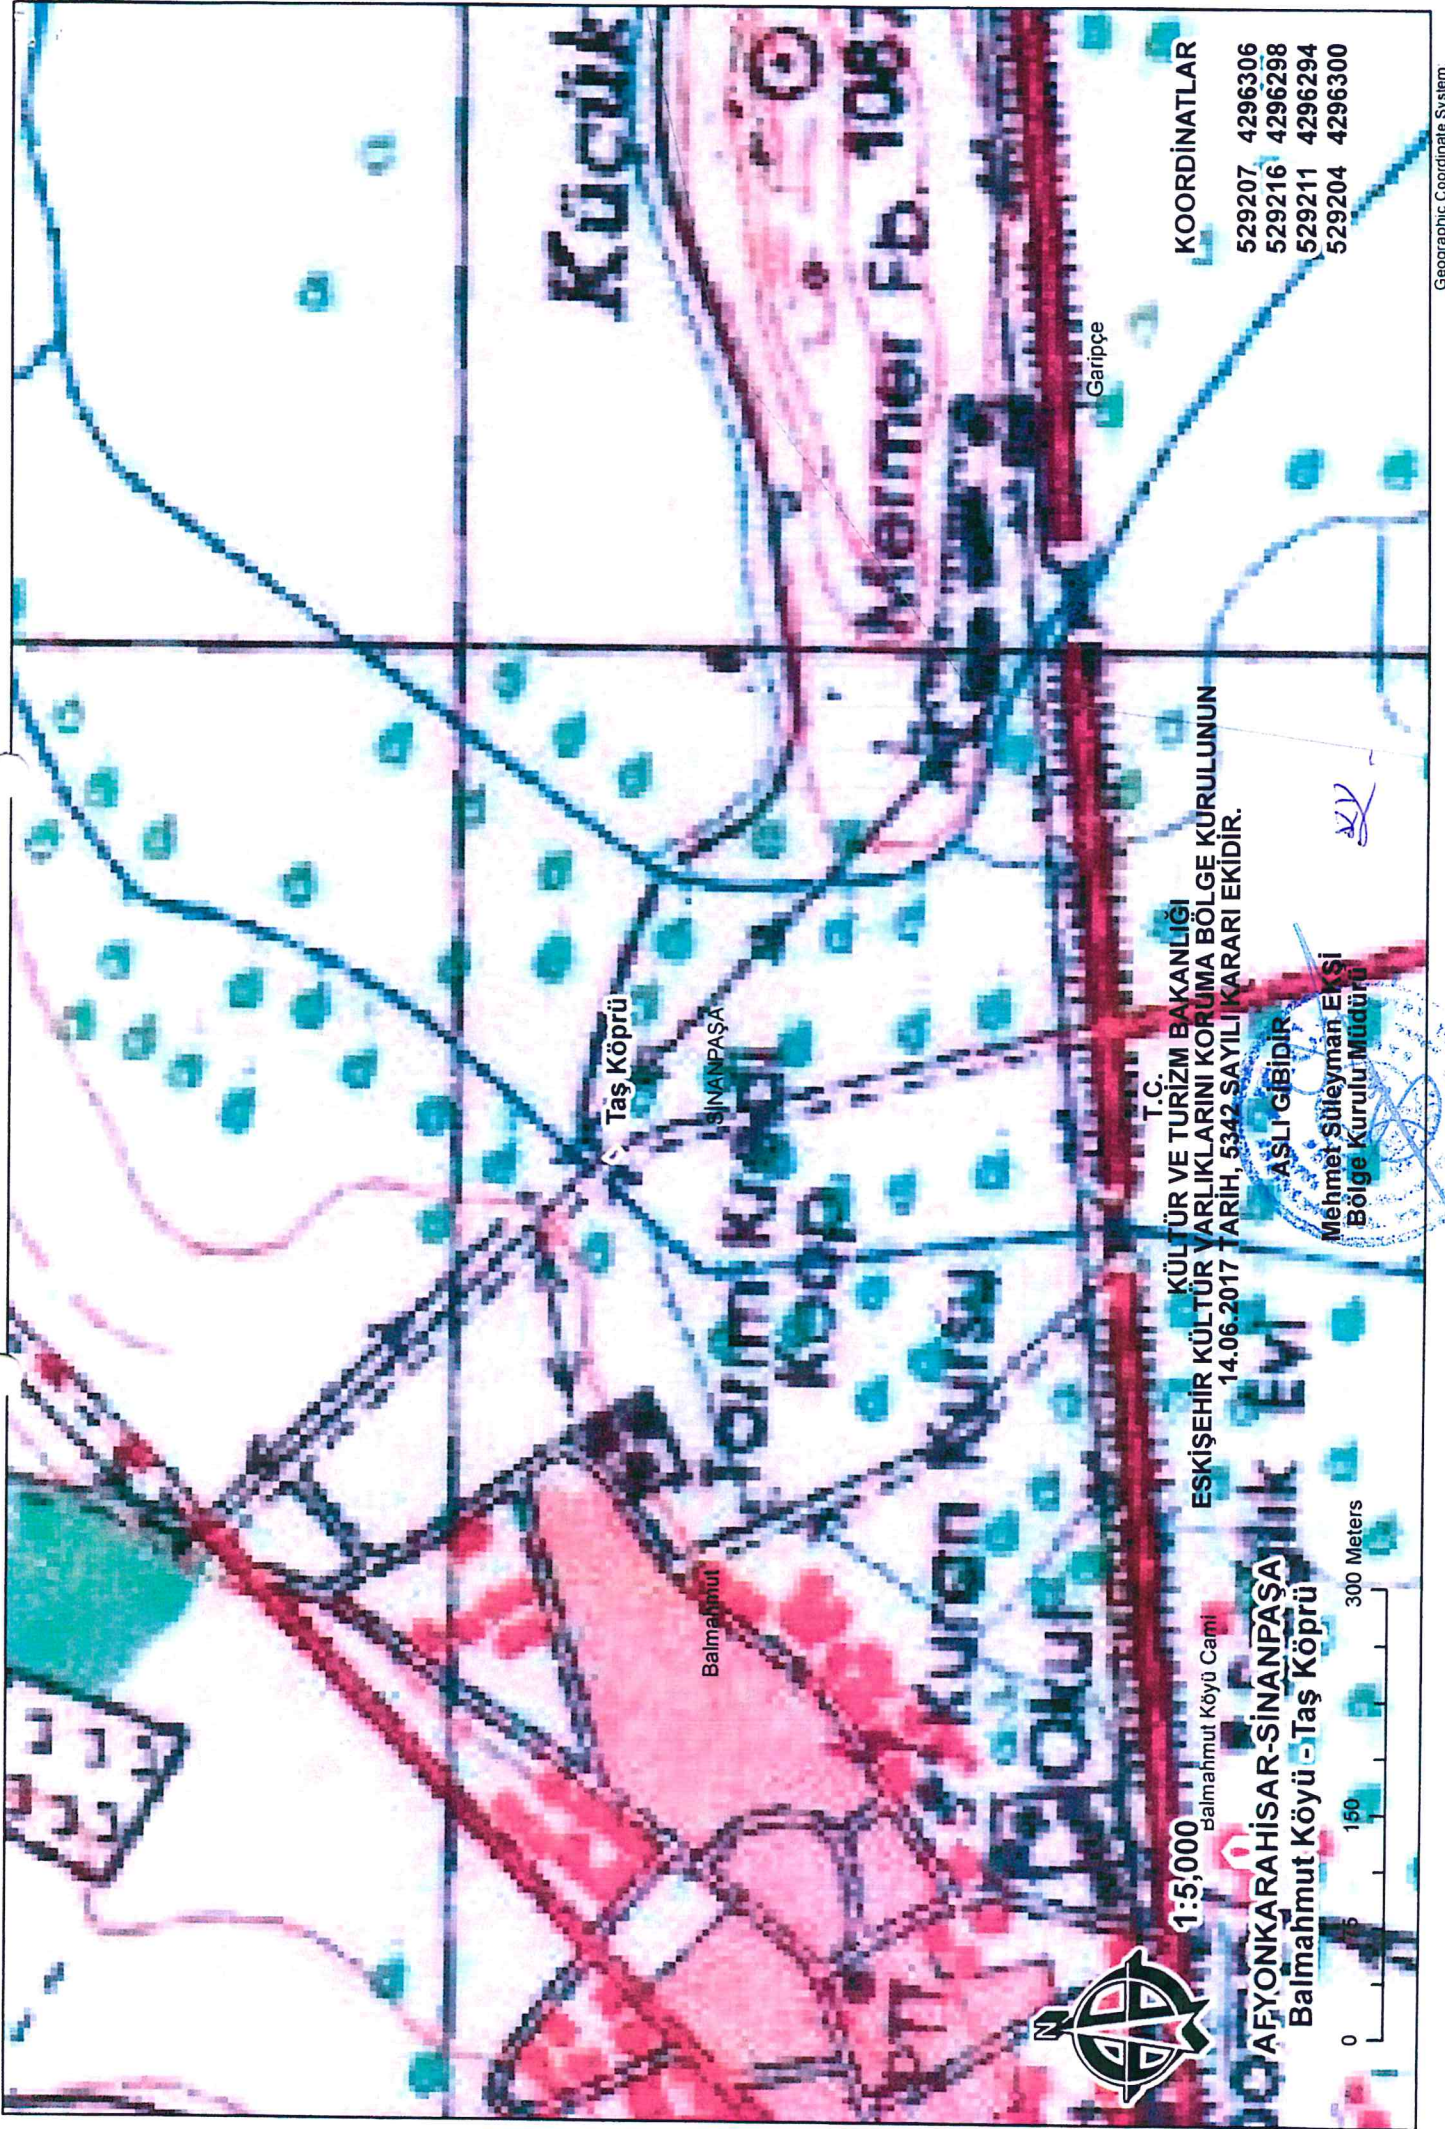

Küçük

MARMER FB. 1087

Taş Köprü

Balmaahmut

SINANPAŞA

Garipçe



1:5,000

Balmaahmut Köyü Camı

AFYONKARAHISAR-SINANPAŞA  
Balmaahmut Köyü - Taş Köprü

0 150 300 Meters

T.C.  
KÜLTÜR VE TURİZM BAKANLIĞI  
ESKİŞEHİR KÜLTÜR VARLIKLARINI KORUMA BÖLGE KURULUNUN  
14.06.2017 TARİH, 5342 SAYILI KARARI EKİDİR.

AŞLI GİBİDİR

Mehmet Süleyman EKŞİ  
Bölge Kurulu Müdürü

22

KOORDİNATLAR


529207 4296306  
529216 4296298  
529211 4296294  
529204 4296300

AVRUPA KONSEYİ	DOĞAL VE KÜLTÜREL VARLIKLARI KORUMA ENVANTERİ D.K.V.K.E.		ANIT	ENVANTER No.:				
TÜRKİYE	KÜLTÜR VARLIKLARI VE MÜZELER GENEL MÜDÜRLÜĞÜ			HARİTA No.:				
İLİ: AFYONKARAHİSAR	İLÇE: SİNANPAŞA	MAHALLE VE KÖY : BALMAHMUT KÖYÜ		KORUMA DERECESİ	ANITSAL	1	2	3
SOKAK VE KAPI NO:	PAFTA: PARSEL:	ADA:			ÇEVRESEL	1	2	3
ADI: BALMAHMUT KÖPRÜSÜ	YAPTIRAN: -----	YAPAN:-----		MİMARİ ÇAĞI: OSMANLI				
	YAPIM TARİHİ:-----	KİTABE:-----		VAKFIYE : -----				

**GENEL TANIM:** İlimiz, Sinanpaşa İlçesi, Balmahmut Köyü'nün yaklaşık 610m. kadar kuzey-doğusunda Balmahmut Köprüsü olarak anılmaktadır

KORUMA DURUMU	A	İYİ	TAŞIYICI	A	DIŞ YAPI	A	ÜST YAPI	A	İÇ YAPI	A	SÜSLEME ELEMENLA RI	A	RUTUBET	A	YOK İZİ VAR ÖNEMLİ
	B	ORTA		B	B	B	B	B	B	B	B	B			
	C	FENA		C	C	C	C	C	C	C	C	C			

**VAZİYET PLANI:**

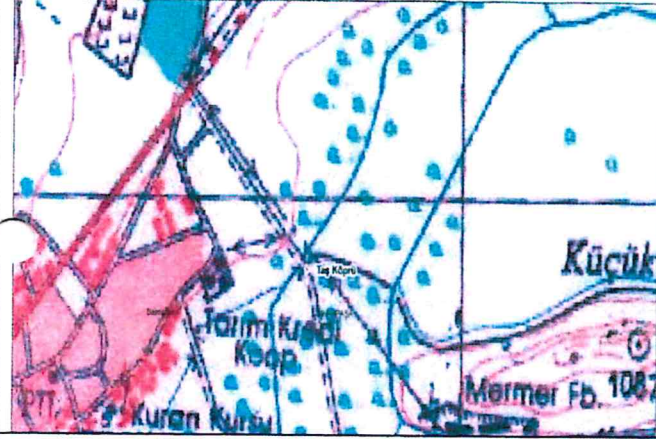

**FOTOĞRAF**



**GÖZLEMLER:**

**BUGÜNKÜ SAHİBİ:**

**BAKIMINDAN SORUMLU OLAN:**

**YAPILAN ONARIMLAR:**

**AYRINTILI TANIM:** Afyonkarahisar İli, Sinanpaşa İlçesi, Balmahmut Köyünde yer alan Taş Köprü'nün Afyon-Uşak karayolundan 340m içerde ve Balmahmut Köyünün ise 610m kuzey-doğusunda bulunmaktadır. Taş Köprü 3 ayaklı ve 3 arıvarlak kemer gözlüdür.12m uzunluğunda 3m eninde ve 2.70m yüksekliğindedir. Köprü'nün baba taşı ve korkuluk kısmı bulunmamaktadır. Sedde duvarı kısımlarında ağaçlandırma yapıldığı görülmektedir. Köprüde düzgün kesme taş ve moloz taş kullanılmıştır.

<b>TEKNİK BİLGİLER</b>	SU	ELEKT	ISITM	KANALİZ.
------------------------	----	-------	-------	----------

**ORJİNAL KULLANIMI:** Köprü.

**BUGÜNKÜ KULLANIMI:** Köprü.

**ÖNERİLEN KULLANIMI :** Köprü.

**HAZIRLAYANLAR:** 20.04.2016  
Bilal AYNUR Diğ.Tek.Hiz.Pers.(Sanat Tarihçi)  
Nergis KOÇAK Diğ.Tek.Hiz.Pers.(Sanat Tarihçi)

**KONTROL EDEN:** 20.04.2016

Mevlüt ÜYÜMEZ Müze Müdürü

**KURUL KARARLARI**

**YAYIN DİZİNİ**

**ASLI GİBİDİR**  
Mehmet Süleyman EKŞİ  
Bölge Kurulu Müdürü

<b>EKLER</b>	
RAPOR	X
FOTOĞRAF	X
RÖLÖVE PROJESİ	
RESTORASYON PROJESİ	
HARİTA	X
KROKİ	
KİTABE	
VAKFIYE	
DiĞER	

**REVİZYON**

**T.C. KÜLTÜR VE TURİZM BAKANLIĞI**  
**ESKİŞEHİR KÜLTÜR VARLIKLARINI KORUMA BÖLGE KURULUNUN**  
**14.06.2017 TARİH, 5342 SAYILI KARARI EKİDİR.**