

59.00.1072

T.C.
KÜLTÜR VE TURİZM BAKANLIĞI
EDİRNE KÜLTÜR VARLIKLARINI
KORUMA BÖLGE KURULU
K A R A R

Toplantı Tarihi ve No : 08.05.2018 – 266
Karar Tarihi ve No : 08.05.2018 – 5087

Toplantı Yeri
EDİRNE

Tekirdağ İli, Süleymanpaşa İlçesi, Gündoğdu Mahallesiinde yer alan, 65 pafta, 2306 ada, 4 parselde yer alan tescilli Yahudi Mezarlığına cephe veren konumda, imar planında park alanı olarak ayrılan, sit alanı dışında kalan ve Tema Park yapılması planlanan alana ilişkin, Kurulumuzun 23.01.2018 tarihli ve 4801 sayılı kararı gereğince Müze Müdürlüğünce hazırlanan raporun değerlendirilmesi istemine ilişkin Tekirdağ Valiliği İl Kültür Turizm Müdürlüğünün 13.02.2018 tarihli ve 131439 sayılı yazısı ve ekleri, Kurulumuzun 23.01.2018 tarihli ve 4801 sayılı kararı ve raportörün raporu okundu, dosyası incelendi. Yapılan görüşmeler sonunda;

Tekirdağ İli, Süleymanpaşa İlçesi, Gündoğdu Mahallesiinde yer alan, 65 pafta, 2306 ada, 4 parselde yer alan tescilli Yahudi Mezarlığına cephe veren konumda, imar planında park alanı olarak ayrılan, sit alanı dışında kalan ve Tema Park yapılması planlanan alana ilişkin, Kurulumuzun 23.01.2018 tarihli ve 4801 sayılı kararı gereğince, Müze Müdürlüğünce hazırlanan raporun değerlendirilmesi sonucunda;

- Alanın 2863 sayılı Kanunun 6. ve 7. maddeleri kapsamına giren özellikler taşıması nedeniyle 1/3000 ölçekli paftada belirlenen koordinatlı sınırları itibariyle III. derece arkeolojik sit alanı olarak tescil edilmesine, hazırlanan tescil fişi ve haritasının uygun olduğuna,

- Taşınmazlarda Koruma Amaçlı İmar Planı yapılıncaya kadar Koruma Yüksek Kurulunun 05.11.1999 tarih ve 658 sayılı ilke kararında belirtildiği gibi, alanda Belediyesince inşaat izni verilmeden önce, Müze Müdürlüğü uzmanları tarafından sondaj kazısı gerçekleştirilerek, sondaj sonuçlarına ilişkin rapor, Müze Müdürlüğünce Kurulumuza iletdikten sonra değerlendirilmesine ve mevcut imar planının, geçiş dönemi yapılanma koşulları olarak belirlenmesine,

Karar verildi.

ASLI GİBİDİR

AVRUPA KONSEYİ	KÜLTÜREL VARLIKLARI KORUMA ENVANTERİ K.V.K.E.		SİT	ENVANTER NO :
TÜRKİYE	KÜLTÜR VARLIKLARI VE MÜZELER GENEL MÜDÜRLÜĞÜ			HARİTANO:
İLİ : TEKİRDAĞ	İLÇESİ : SÜLEYMANPAŞA	MAHALLE KÖY: GÜNDOĞDU MAHALLESİ	KADASTRO: PAFTA:	ADA: ARSEL:
ADI: YERLEŞİM YERİ VE SARNIÇ	TÜRÜ:	DÖNEMİ:		

GENEL TANIMI:

Tekirdağ İli, Süleymanpaşa İlçesi, Gündoğdu Mahallesi, Yahudi Mezarlığına cephe veren park alanı içinde kalan meyilli arazide yapılan incelemede, Geç Roma - Bizans - Osmanlı dönemlerine ait seramiklerin görülmesi üzerine arazi arazisi genişletilmiş; Tema Park yapılması istenen alanın çevresindeki parsellerde de yoğun bir şekilde seramik fragmanlara rastlanılmıştır. Ayrıca, 2752 ada üzerinde doğal kayaya oyulmuş sarniç tespit edilmiştir.

ŞİMDİKİ TEHLİKELER:

ŞİMDİKİ DURUMU:

SİT POTANSİYELİ:

III. Derece Arkeolojik Sit Alanı

KORUMA DERECESESİ:

ŞİMDİKİ KORUMA:

Korumasız


ÖNERİLEN KORUMA:

III. Derece Arkeolojik Sit Alanı

GÖZLEMLER:

Yapılan incelemede alanın III. derece arkeolojik sit potansiyeli taşıdığı görülmüştür.

VAZİYET PLANI

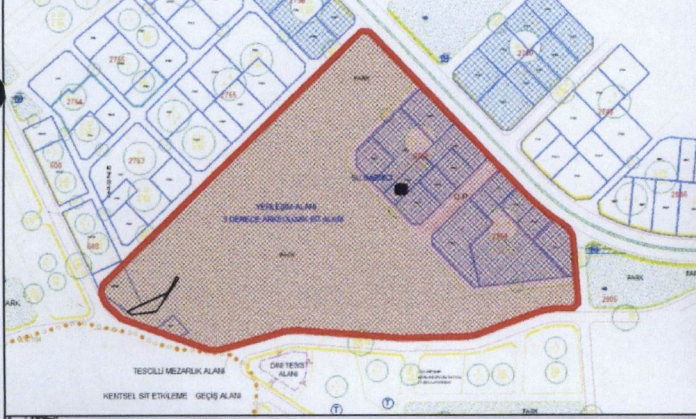

FOTOĞRAFLAR



KOORDİNATLAR:

FOTOĞRAF ÇEKİM TARİHİ: 31.01.2018

HAZIRLAYANLAR:

Figen BAYRAKTAR Arkeolog
Burcu KAYA Arkeolog
Hakan ERDEN Harita Mühendisi

EKLER:

RAPOR
FOTOĞRAF
HARİTA
KROKİ

KONTROL EDEN:

Yusuf ŞAMILOĞLU Müdür V.

KURUL ONAYI NO:

E.K.V.K. Kurulunun 08.05.2018
Tarih ve 5087 sayılı karar ekidir.

YAYIN DİZİNİ

REVİZYON:

KURUL KARARLARI:


TEKİRDAĞ İLİ SÜLEYMANPAŞA İLÇESİ GÜNDOĞDUMAHALLESİ
SARNIÇ VE YERLEŞİM ALANI VAZİYETİ
3.DERECE ARKEOLOJİK SİT ALANI HARİTASI
T.C.

KÜLTÜR VE TURİZM BAKANLIĞI
EDİRNE KÜLTÜR VARLIKLARINI
KORUMA BÖLGE KURULU

KUZEY



1/3000 ÖLÇEKLİ
G19-a-01-b-4-b (1/1000 lik pafta)

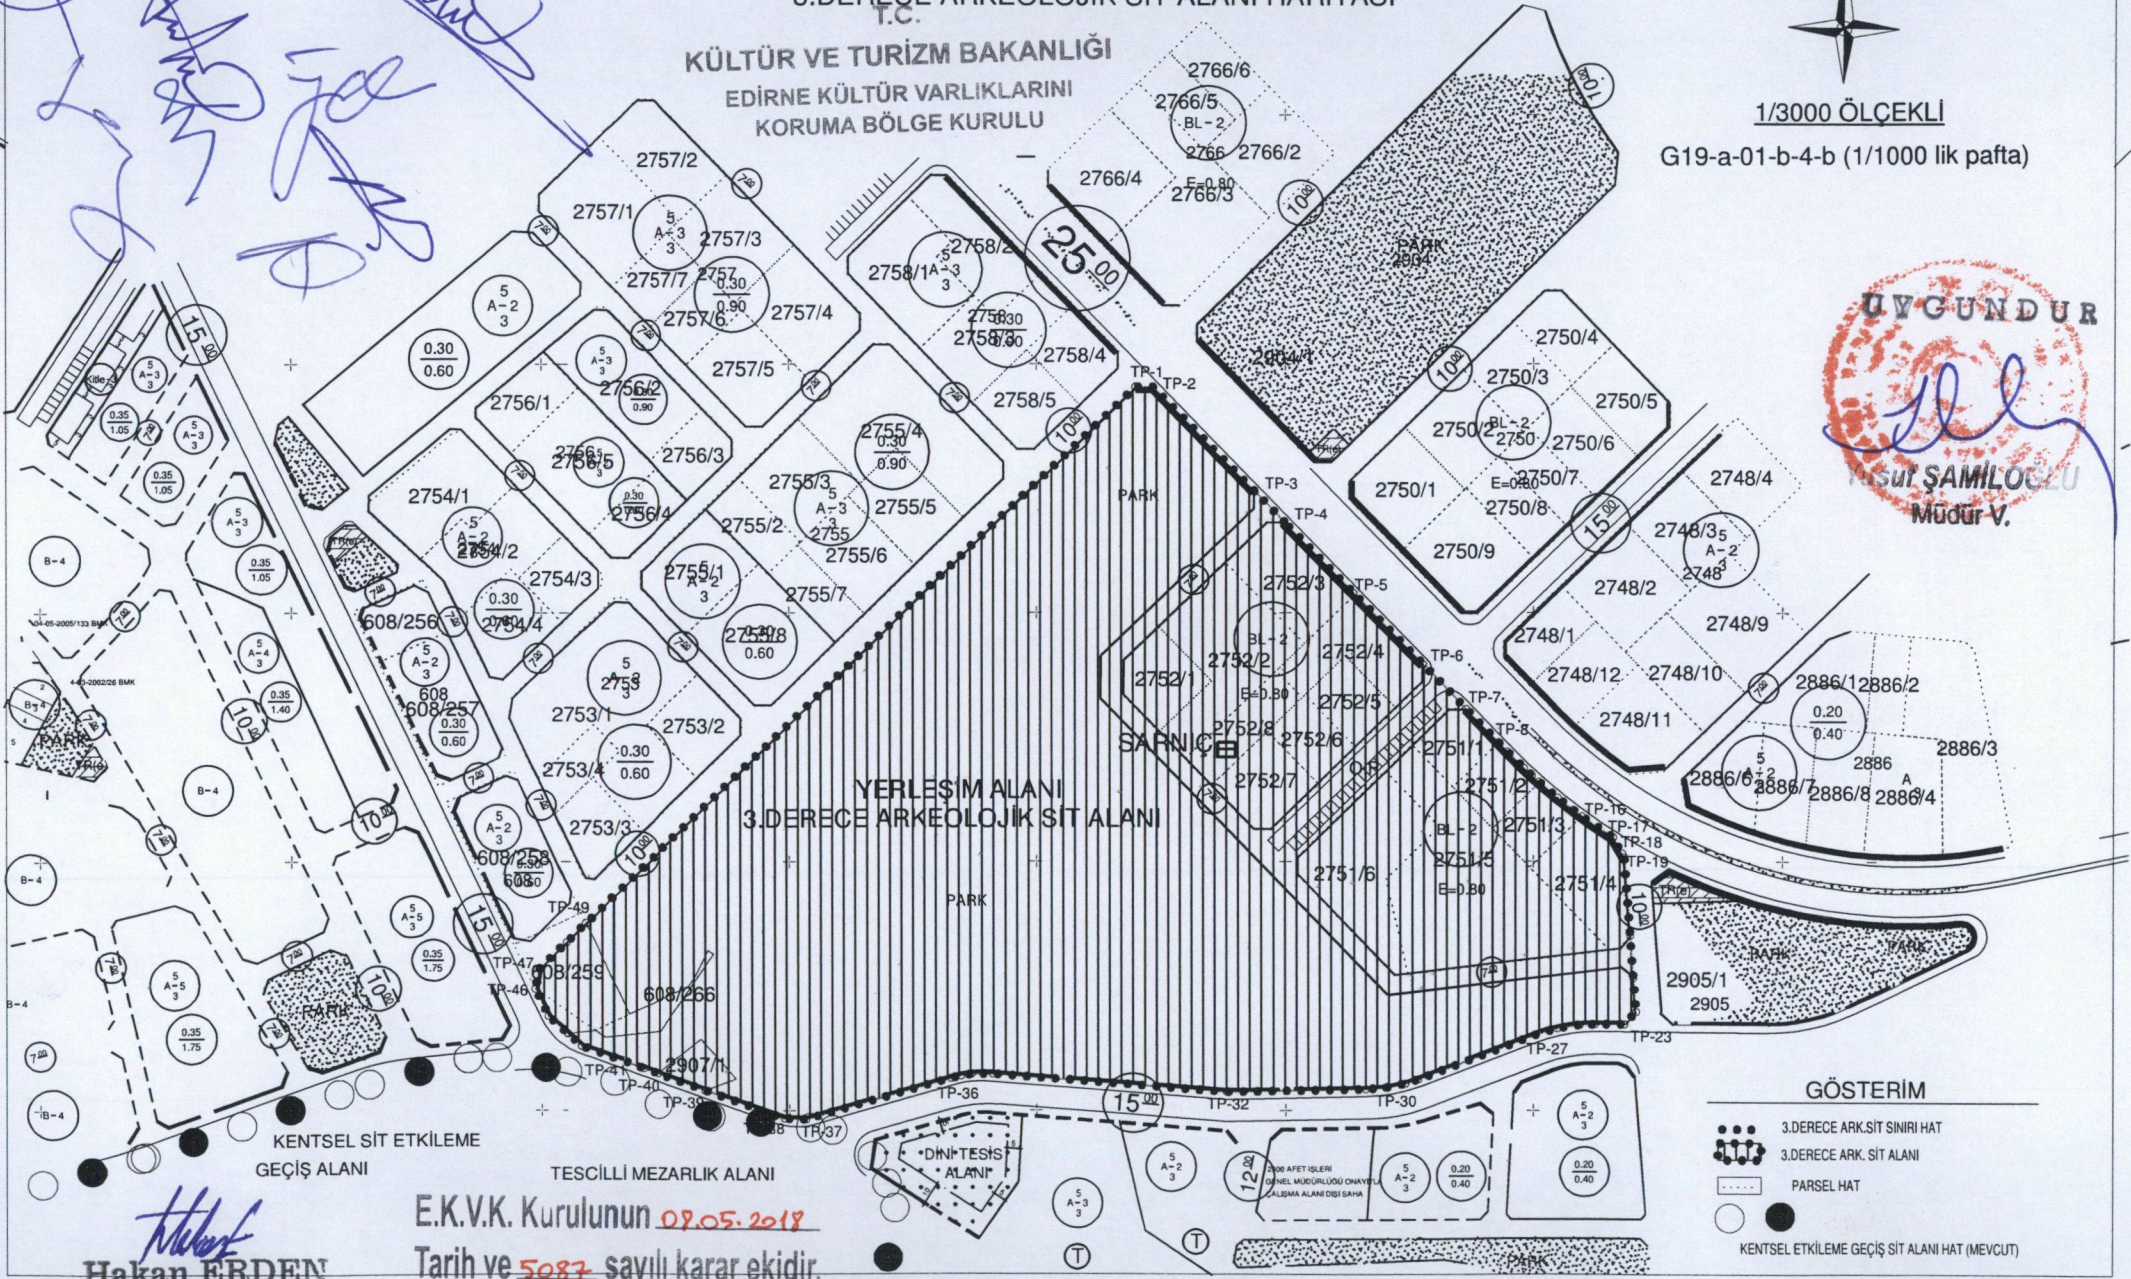

YERLEŞİM ALANI
3.DERECE ARKEOLOJİK SİT ALANI

KENTSEL SİT ETKİLEME
GEÇİŞ ALANI

TESCİLLİ MEZARLIK ALANI

"DİNİ TESİS"
ALANI

E.K.V.K. Kurulunun 09.05.2018

Tarih ve 5087 sayılı karar ekidir.

Hakan ERDEN
Harita ve Kadastro
Mühür

- GÖSTERİM
- 3.DERECE ARK.SİT SINIRI HAT
 - 3.DERECE ARK. SİT ALANI
 - PARSEL HAT
 - KENTSEL ETKİLEME GEÇİŞ SİT ALANI HAT (MEVCUT)

TEKİRDAĞ İLİ SÜLEYMANPAŞA İLÇESİ GÜNDOĞDU MAH.
SARNIÇ VE YERLEŞİM ALANI

T.C.
KÜLTÜR VE TURİZM BAKANLIĞI
EDİRNE KÜLTÜR VARLIKLARINI
KORUMA BÖLGE KURULU

3.ARK. SIT ALANI ŞERHİ KONULMASI GEREKEN PARSELLER

Ada	Parsel	Alan	Pafta
608	259	1161.824	G19-a-01-b-4-b
	266	312.455	
2751	1	599.995	
	2	599.994	
	3	600.001	
	4	1221.710	
	5	3947.835	
	6	2162.952	
2752	1	862.536	
	2	2155.891	
	3	1291.266	
	4	1243.039	
	5	663.372	
	6	619.796	
	7	913.945	
	8	764.509	
2907	1	326.000	

3.ARK. SIT ALANI KOORDİNATLARI
(UTM ED 50 3 DERECELİK)

NoktaNo	Y	X
TP-1	544939.924	4539190.978
TP-2	544946.992	4539190.876
TP-3	544987.648	4539148.980
TP-4	544999.484	4539136.785
TP-5	545027.457	4539107.959
TP-6	545055.317	4539079.250
TP-7	545072.858	4539061.175
TP-8	545085.934	4539047.703
TP-9	545089.573	4539043.953
TP-10	545096.338	4539037.302
TP-11	545099.418	4539034.409
TP-12	545102.251	4539031.902
TP-13	545109.826	4539025.485
TP-14	545116.022	4539020.682
TP-15	545119.600	4539018.090
TP-16	545121.198	4539016.908
TP-17	545132.179	4539009.622
TP-18	545135.810	4539003.236
TP-19	545136.727	4539001.625
TP-20	545139.112	4538970.351
TP-21	545140.402	4538953.400
TP-22	545141.452	4538939.644
TP-23	545136.832	4538934.684
TP-24	545124.831	4538934.747
TP-25	545118.724	4538934.506
TP-26	545109.670	4538933.100
TP-27	545100.894	4538930.471
TP-28	545053.208	4538912.590
TP-29	545048.114	4538910.928
TP-30	545040.256	4538909.253
TP-31	545032.250	4538908.585
TP-32	544976.383	4538907.532
TP-33	544882.424	4538914.654
TP-34	544874.011	4538914.561
TP-35	544869.843	4538913.964
TP-36	544865.743	4538913.006
TP-37	544806.755	4538896.485
TP-38	544798.059	4538896.788
TP-39	544766.119	4538908.212
TP-40	544746.962	4538915.064
TP-41	544741.123	4538917.156
TP-42	544716.189	4538926.071
TP-43	544710.545	4538931.178
TP-44	544710.233	4538931.457
TP-45	544702.736	4538938.237
TP-46	544697.542	4538949.160
TP-47	544698.982	4538957.158
TP-48	544710.012	4538967.861
TP-49	544717.858	4538975.480

3.ARK. SIT ALANI (M2)

Ada	Parsel	Alan	Pafta
SIT ALANI (M2)		75031.536	G19-a-01-b-4-b

UYGUNDUR

Yusuf ŞAMİLOĞLU
Müdür V.

Hakan ERDEN
Harita ve Kadastro
Mühendisi

E.K.V.K. Kurulunun 08.05.2018
Tarih ve 5083 sayılı karar ekidir.