

**T.C.**  
**KÜLTÜR VE TURİZM BAKANLIĞI**  
**DİYARBAKIR KÜLTÜR VARLIKLARINI**  
**KORUMA BÖLGE KURULU**  
**KARAR**


**Toplantı Tarihi ve No :03.05.2018-218**  
**Karar Tarihi ve No :03.05.2018-5739**  
**Dosya No :23.09.183**

**Toplantı Yeri**  
**DİYARBAKIR**

Elazığ İli, Sivrice İlçesi, Dedeyolu köyünde bulunan tapunun 658 nolu parselinde kayıtlı tescilli Uluova Gar Binasının koruma alanının belirlenmesine ilişkin; Diyarbakır Kültür Varlıklarını Koruma Bölge Kurulunun 23.01.2015 tarih ve 2999 sayılı kararı, Diyarbakır Kültür Varlıklarını Koruma Bölge Kurulu Müdürlüğü Uzmanlarının 26.04.2018 tarih ve E.218021 sayılı raporu okundu. Ekleri (Koruma alanı krokisi ) ve konuya ilişkin bilgi belgeler incelendi. Yapılan görüşmeler sonunda;

Elazığ İli, Sivrice İlçesi, Dedeyolu köyünde bulunan tapunun 658 nolu parselde kayıtlı tescilli Uluova Gar Binasının koruma alanı sınırlarının, ekli krokide işaretlendiği şekilde belirlenmesinin uygun olduğuna karar verildi.

Kiralama Talep edilen alan  
Koruma Alanı

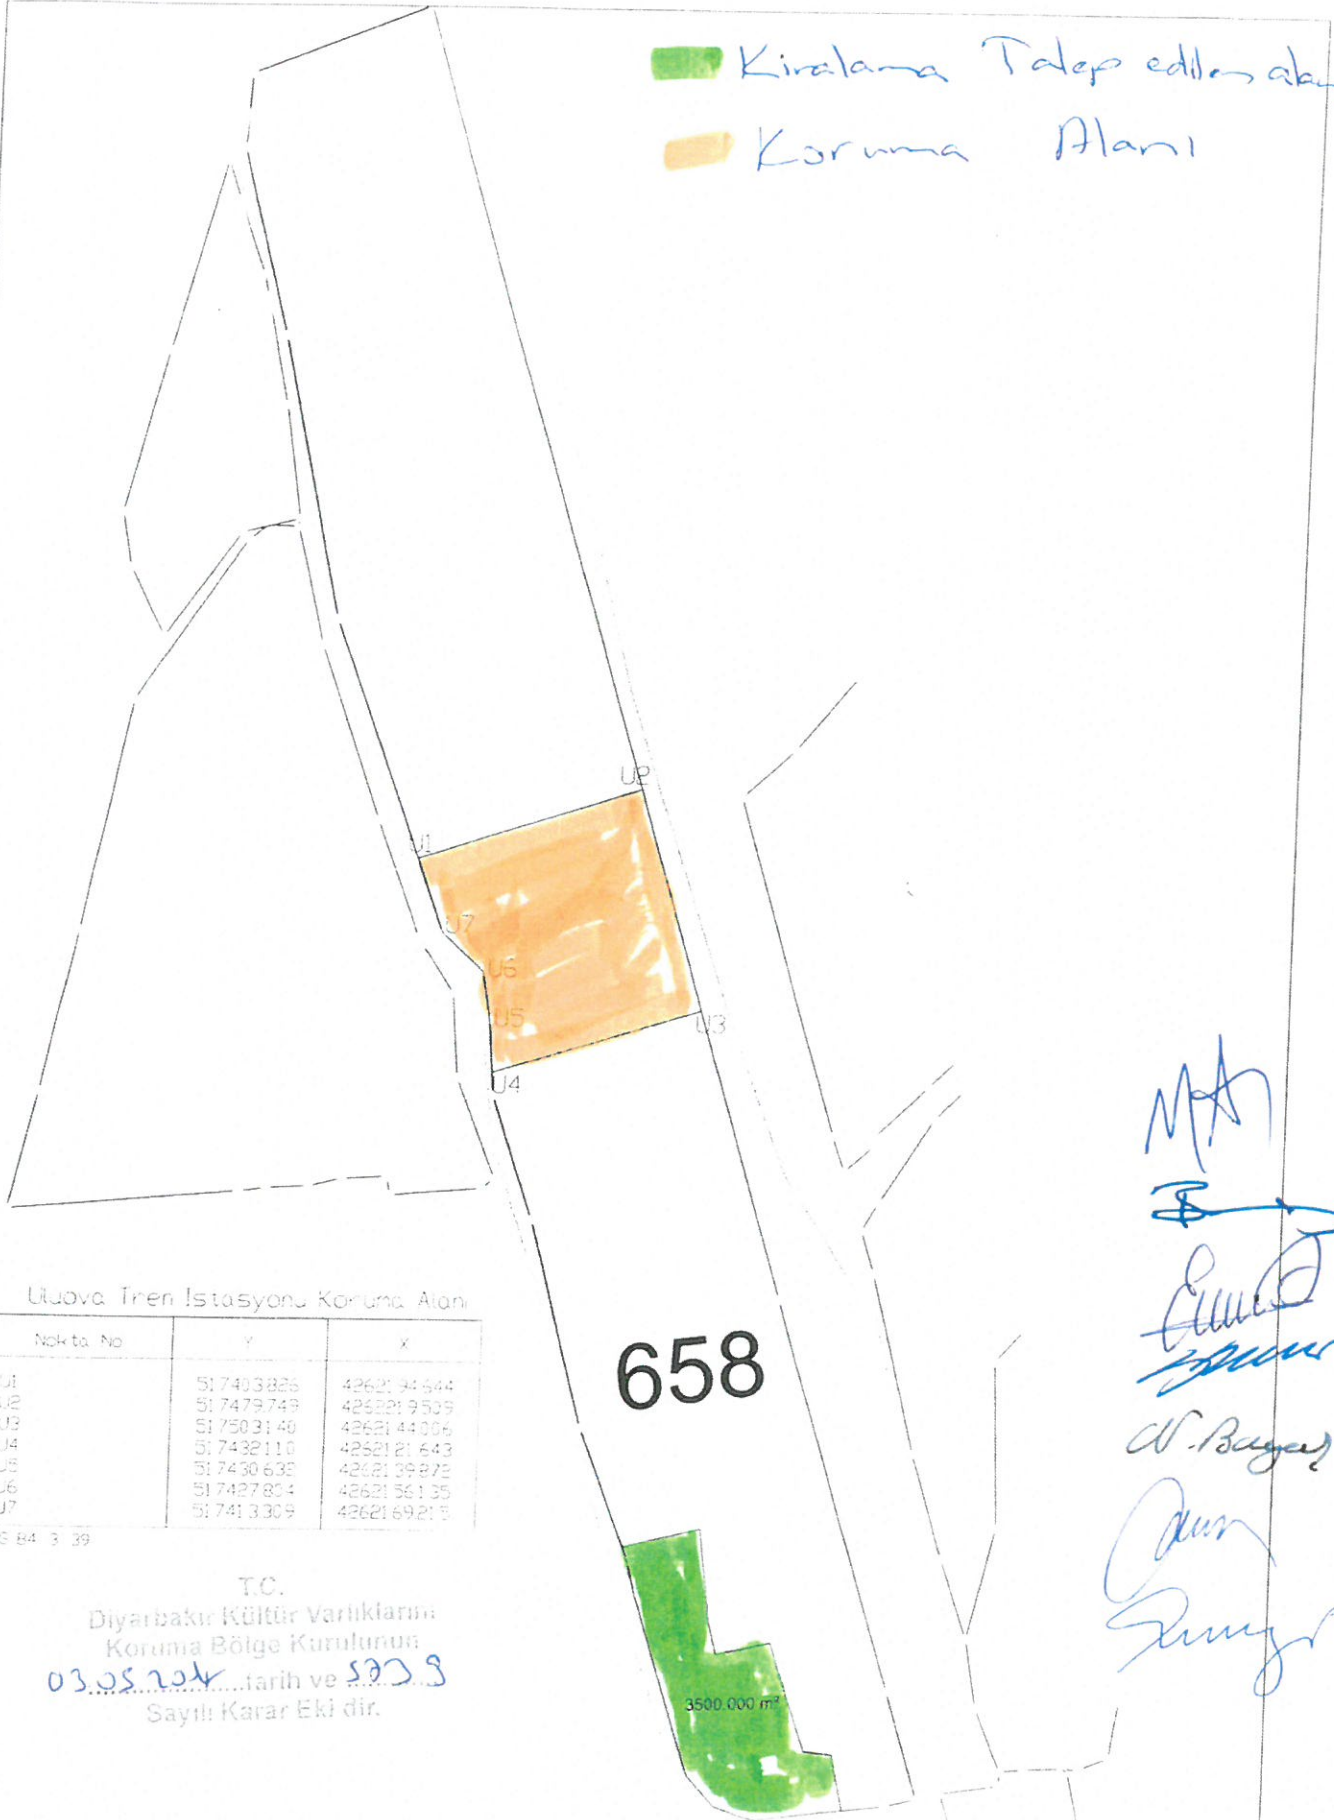

Uludağ Tren İstasyonu Koruma Alanı

| Nokta No | Y           | X            |
|----------|-------------|--------------|
| U1       | 51 7403 826 | 42621 94 544 |
| U2       | 51 7479 749 | 426221 9539  |
| U3       | 51 75031 40 | 42621 44006  |
| U4       | 51 74321 10 | 42621 21 643 |
| U5       | 51 7430 632 | 42621 39872  |
| U6       | 51 7427 804 | 42621 561 35 |
| U7       | 51 741 3309 | 42621 6921 5 |

WG 84 3 39

T.C.  
Diyarbakır Kültür Varlıklarını  
Koruma Bölge Kurulunun  
03.05.2014 tarih ve 523/3  
Sayılı Karar Eki dir.

658

3500.000 m²

M.A.  
B.  
A.  
W. Bayar  
A.  
S.