

T.C.
KÜLTÜR VE TURİZM BAKANLIĞI
EDİRNE KÜLTÜR VARLIKLARINI
KORUMA BÖLGE KURULU
K A R A R


Toplantı Tarihi-No : 06.08.2018 - 274
Karar Tarihi ve No : 06.08.2018 - 5285

Toplantı Yeri
EDİRNE

Tekirdağ İli, Marmara Ereğlisi İlçesi, sit alanı dışında kalan Omurca Çiftliği Mevkii, Edirne (Seğmen) -Marmara Ereğlisi karayolunun batısında Istakoz Deresi üzerinde tapulama harici alanda yer alan, Karayolları Genel Müdürlüğü mülkiyetinde kayıtlı bulunan, Koruma Bölge Kurulumuzun 15.07.2010 tarih ve 3118 sayılı kararıyla 1.grup Korunması gerekli kültür varlığı olarak tescil edilen Roma Köprüsü'nün projelerinin hazırlanabilmesi için koruma alanına ihtiyaç duyulması ve koruma alanının bildirilmesi istemine ilişkin Tekirdağ Büyükşehir Belediyesi, İmar ve Şehircilik Dairesi Başkanlığı, Kültür Varlıkları Şube Müdürlüğü'nün 01.06.2018/92179111-155-17316, 12.07.2018/20954 tarih/sayılı yazıları, raportörün raporu okundu, dosyası incelendi, yapılan görüşmeler sonucunda;

Tekirdağ İli, Marmara Ereğlisi İlçesi, sit alanı dışında kalan Omurca Çiftliği Mevkii, Edirne (Seğmen) -Marmara Ereğlisi karayolunun batısında Istakoz Deresi üzerinde tapulama harici alanda yer alan, Karayolları Genel Müdürlüğü mülkiyetinde kayıtlı bulunan, Koruma Bölge Kurulumuzun 15.07.2010 tarih ve 3118 sayılı kararıyla 1.grup Korunması gerekli kültür varlığı olarak tescil edilen Roma Köprüsü'nün 2863 sayılı yasanın 8.maddesine istinaden 1/10.000 ölçekli haritasında belirlenen koordinatlı sınırları itibariyle Korunma Alanının uygun olduğuna karar verildi.

ASLI GİBİDİR

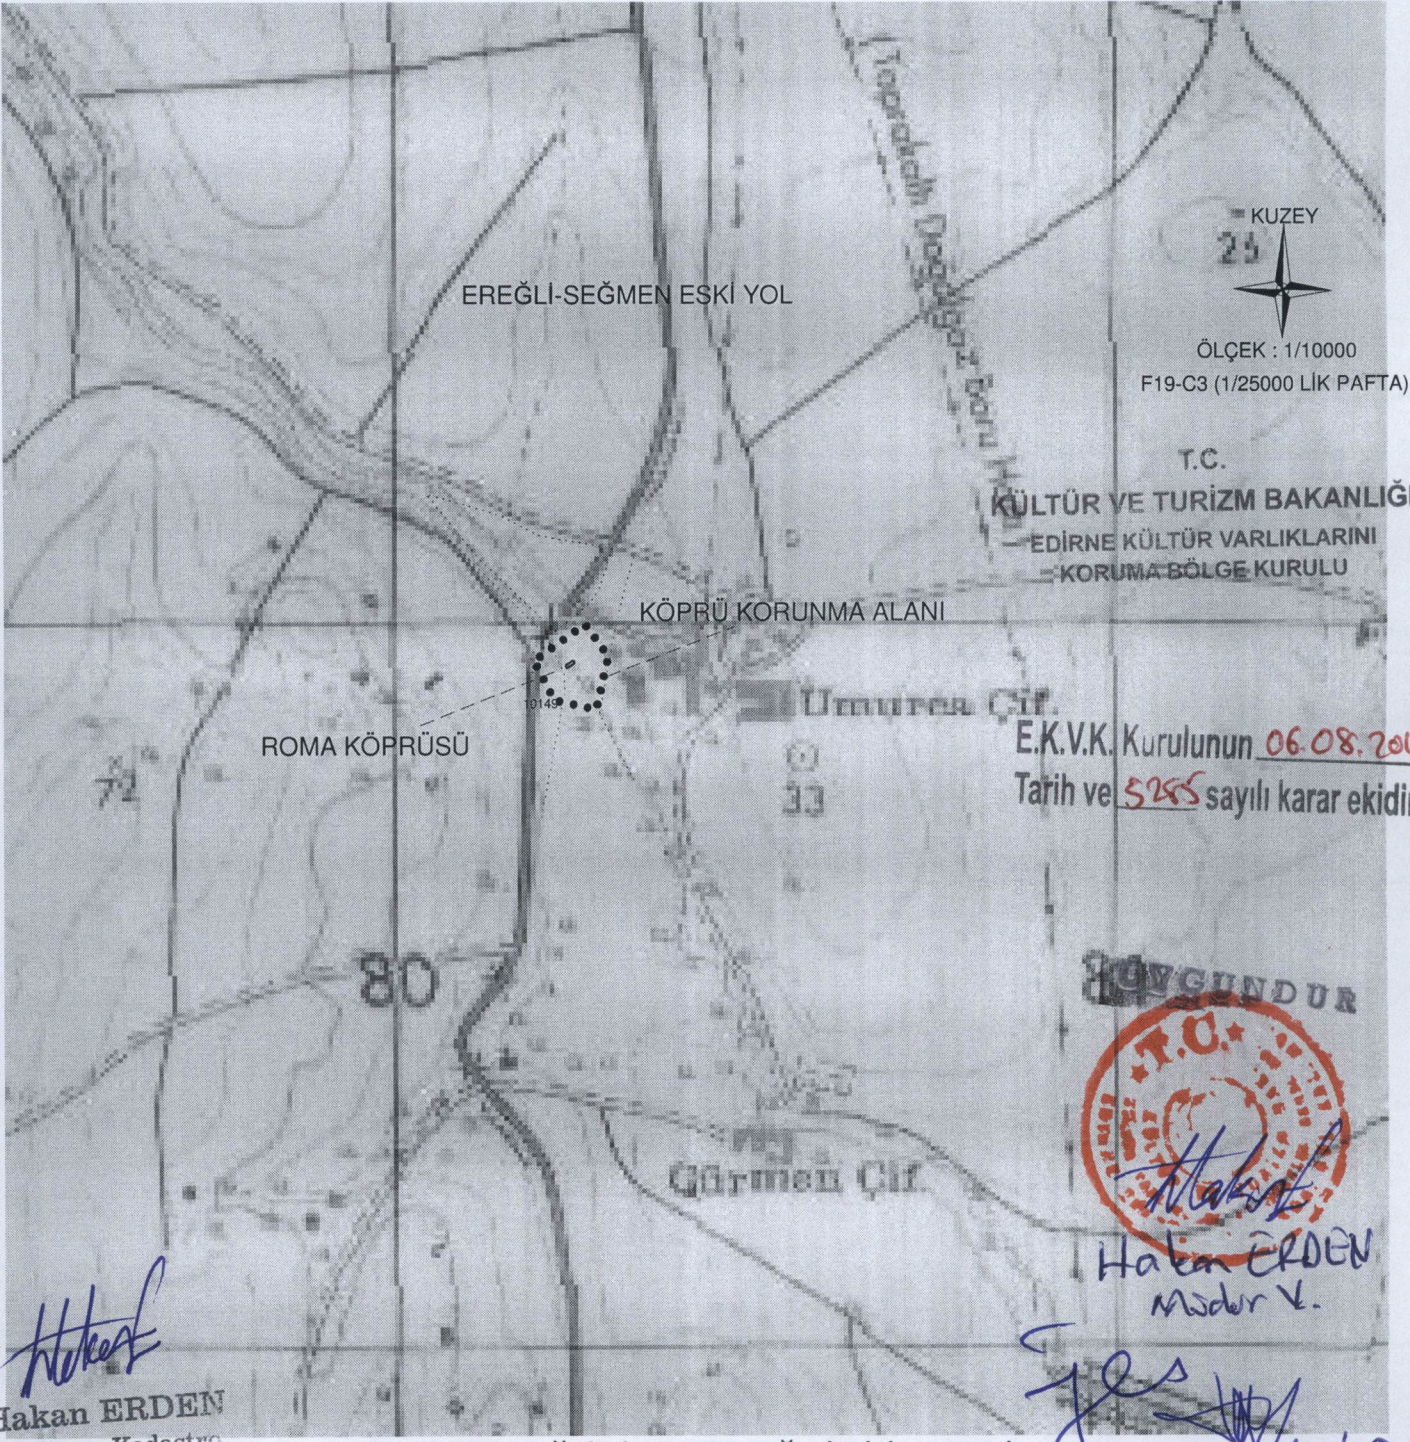

ÖLÇEK : 1/10000
F19-C3 (1/25000 LİK PAFTA)

T.C.
KÜLTÜR VE TURİZM BAKANLIĞI
EDİRNE KÜLTÜR VARLIKLARINI
KORUMA BÖLGE KURULU

E.K.V.K. Kurulunun 06.08.2017
Tarih ve 5285 sayılı karar ekidir.


YÜZGÜNDÜR
T.C.
Hakan ERDEN
Mühür v.

Hakan ERDEN
Harita ve Kadastro
Mühendisi

TEKİRDAĞ İLİ M.EREĞLİSİ İLÇESİ
OMURCA ÇİFTLİĞİ MEVKİİ
ROMA KÖPRÜSÜ VAZİYETİ-KORUNMA ALANI

3 DERECELİK (UTM ED50 DATUMUNDA)

KORUNMA ALANINDA KALAN PARSELLER

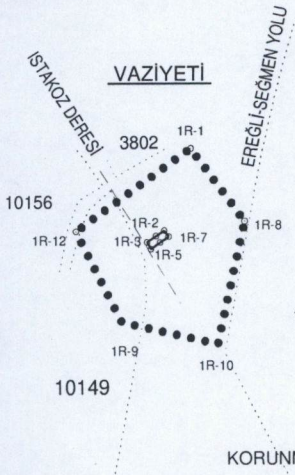

NoktaNo	Y	X
1R-1	580295.431	4545813.705
1R-2	580273.939	4545760.591
1R-3	580268.443	4545756.875
1R-4	580270.878	4545752.817
1R-5	580276.355	4545756.721
1R-6	580279.024	4545763.949
1R-7	580281.713	4545760.290
1R-8	580328.077	4545769.426
1R-9	580252.639	4545708.969
1R-10	580311.499	4545695.634
1R-12	580224.583	4545763.487

Ada	Parsel
0	10149

***M.EREĞLİSİ-OMURCA MEVKİİ TAPULAMA HARİCİ ALANDA
****DERE YATAĞI ÜZERİNDE

***M.EREĞLİSİ TAPULAMA ALANI