

T.C.
KÜLTÜR VE TURİZM BAKANLIĞI
EDİRNE KÜLTÜR VARLIKLARINI
KORUMA BÖLGE KURULU
K A R A R


Toplantı Tarihi-No : 06.08.2018 - 274
Karar Tarihi ve No : 06.08.2018 - 5280

Toplantı Yeri
EDİRNE

Tekirdağ İli, Saray İlçesi, sit alanı dışında kalan, Karapürçek-Yuvalı ve Edirköy Mahalleleri arasında, Taş Köprü Mevkiinde Yuvalı Deresi üzerinde yer alan tapulama harici alanda Karayolları Genel Müdürlüğü mülkiyetinde kayıtlı bulunan, Koruma Bölge Kurulumuzun 20.02.1997 tarih ve 3728 sayılı kararıyla Korunması gerekli kültür varlığı olarak tescil edilen Taş Köprü'nün projelerinin hazırlanabilmesi için koruma alanına ihtiyaç duyulması ve koruma alanının bildirilmesi istemine ilişkin Tekirdağ Büyükşehir Belediyesi, İmar ve Şehircilik Dairesi Başkanlığı, Kültür Varlıkları Şube Müdürlüğü'nün 01.06.2018/92179111-155-17316, 12.07.2018/20954 tarih/sayılı yazıları, raportörün raporu okundu, dosyası incelendi, yapılan görüşmeler sonucunda;

Tekirdağ İli, Saray İlçesi, sit alanı dışında kalan, Karapürçek-Yuvalı ve Edirköy Mahalleleri arasında, Taş Köprü Mevkiinde Yuvalı Deresi üzerinde yer alan tapulama harici alanda Karayolları Genel Müdürlüğü mülkiyetinde kayıtlı bulunan, Koruma Bölge Kurulumuzun 20.02.1997 tarih ve 3728 sayılı kararıyla Korunması gerekli kültür varlığı olarak tescil edilen Karapürçek (Taş) Köprüsü'nün 2863 sayılı yasanın 8.maddesine istinaden 1/10.000 ölçekli haritasında belirlenen koordinatlı sınırları itibariyle Korunma Alanının uygun olduğuna, taşınmazın 2863 sayılı yasanın 18.maddesi ile Yüksek Kurulun 05.11.1999 tarih ve 660 sayılı İlke Kararına istinaden 1.grup yapı olarak grup tayininin yapılmasına karar verildi.

ASLI GİBİDİR

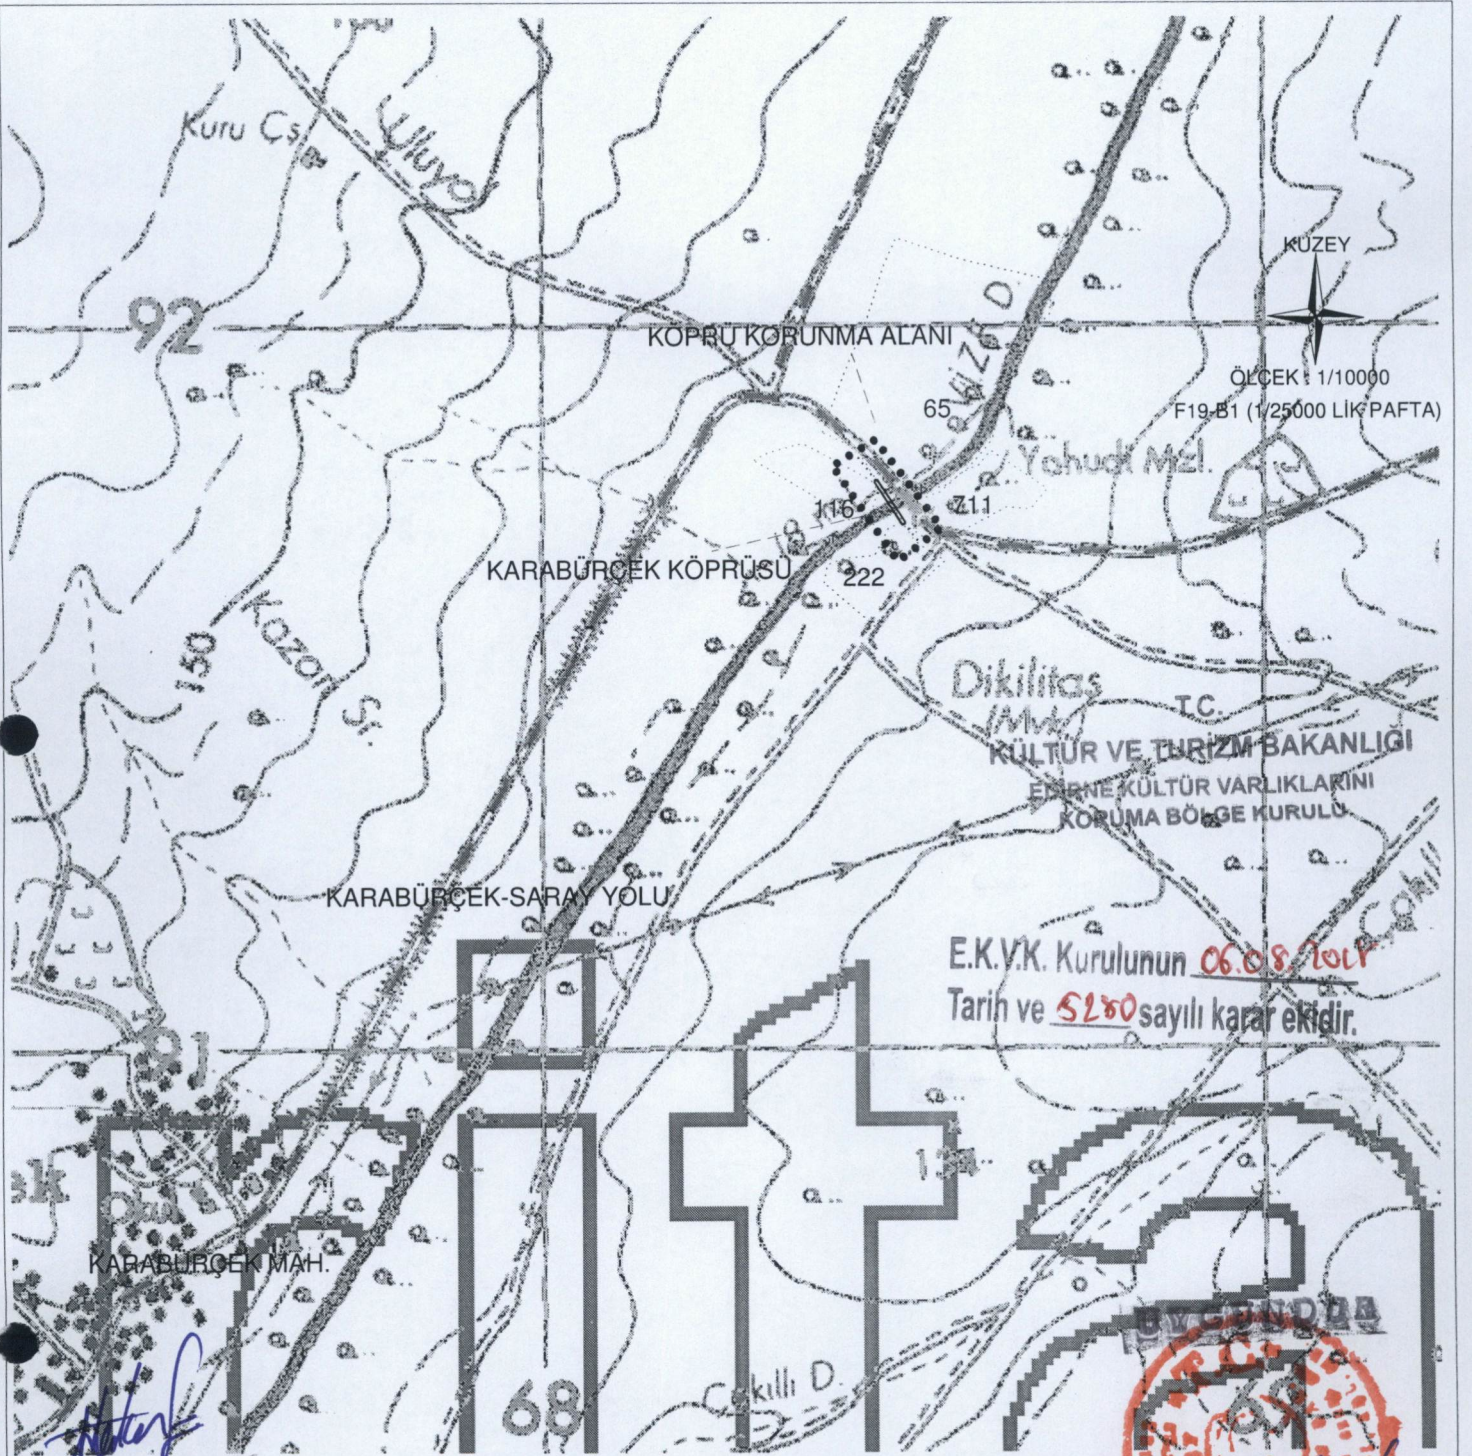

Hakan ERDEN
Harita ve Kadastro
Mühendisi


TEKİRDAĞ İLİ SARAY İLÇESİ KARAPÜRÇEK MAH.
DİKİLİTAŞ MEVKİİ
KARAPÜRÇEK KÖPRÜSÜ VAZİYETİ-KORUNMA ALANI

TEKİRDAĞ İLÇESİ HARİTA VE KADASTRO MÜHÜRÜ
Hakan ERDEN
Müdür Y.

VAZİYETİ

3 DERECELİK (UTM ED50 DATUMUNDA)

KORUNMA ALANINDA KALAN PARSELLER

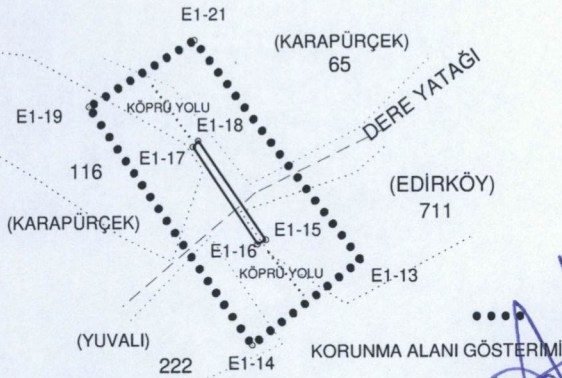

NoktaNo	Y	X
E1-13	568582.015	4593560.232
E1-14	568521.736	4593513.587
E1-15	568532.367	4593567.107
E1-16	568528.132	4593563.947
E1-17	568488.574	4593623.183
E1-18	568492.535	4593626.483
E1-19	568430.694	4593645.158
E1-21	568490.291	4593681.184

Ada	Parsel
	KARAPÜRÇEK MAH.
0	65-116
	YUVALI MAH.
0	222
	EDİRKÖY MAH.
0	711

***KARAPÜRÇEK MAH. TAPULAMA HARİCİ ALANDA
****DERE YATAĞI ÜZERİNDE

(Handwritten signatures and notes)