

T.C.
KÜLTÜR VE TURİZM BAKANLIĞI
EDİRNE KÜLTÜR VARLIKLARINI
KORUMA BÖLGE KURULU
K A R A R

Toplantı Tarihi ve No :04.09.2018-277
Karar Tarihi ve No :04.09.2018-5340

Toplantı Yeri
Marmaraeğlisi
TEKİRDAĞ


Tekirdağ İli, Ergene İlçesi, Misinli Mahallesi, Kurulumuzun 04.04.2003 tarih ve 7565 sayılı kararı ile tescil edilen Misinli Kalesi II. derece arkeolojik sit alanı hakkında ilgilisinin sit alanına itirazına ilişkin dilekçesinin iletildiği Ergene Kaymakamlığı Yazı İşleri Müdürlüğü'nün 08.02.2018 tarih ve 225 sayılı yazısı ile Tekirdağ Valiliği İl Kültür ve Turizm Müdürlüğü'nün 22.02.2018 tarih ve 161681 sayılı yazı ve ekleri, 14.02.2018 tarihli Müze Müdürlüğü raporu, Kurulumuzun 04.04.2003 tarih ve 7565 sayılı kararı ve raportörün raporu okundu, Kurulumuzun 08.05.2018 tarih ve 5100 sayılı kararı gereği 03.09.2018 tarihinde yerinde incelendi. Yapılan yerinde inceleme sonucunda;

Tekirdağ İli, Ergene İlçesi, Misinli Mahallesi, Kurulumuzun 04.04.2003 tarih ve 7565 sayılı kararı ile tescil edilen Misinli Kalesi II. derece arkeolojik sit alanı sınırlarına ilişkin; 1/2000 ölçekli haritada koordinatlandırıldığı şekli ile tescilinin devamına, ivedilikle Koruma Amaçlı İmar Planının hazırlanmasına karar verildi.

ASLI GİBİDİR

TEKİRDAĞ İLİ ERGENE İLÇESİ MİSİNLİ MAH.
II. DERECE ARKEOLOJİK SİT ALANI
VAZİYETİ VE KOORDİNATLI TESCİL HARİTASI
KADASTRAL VE HALİHAZIR HARİTASI

KURULUMUZUN 04.04.2018 TARİH VE 7565 SAYILI KAPARI
EKİ TESCİL HARİTASI

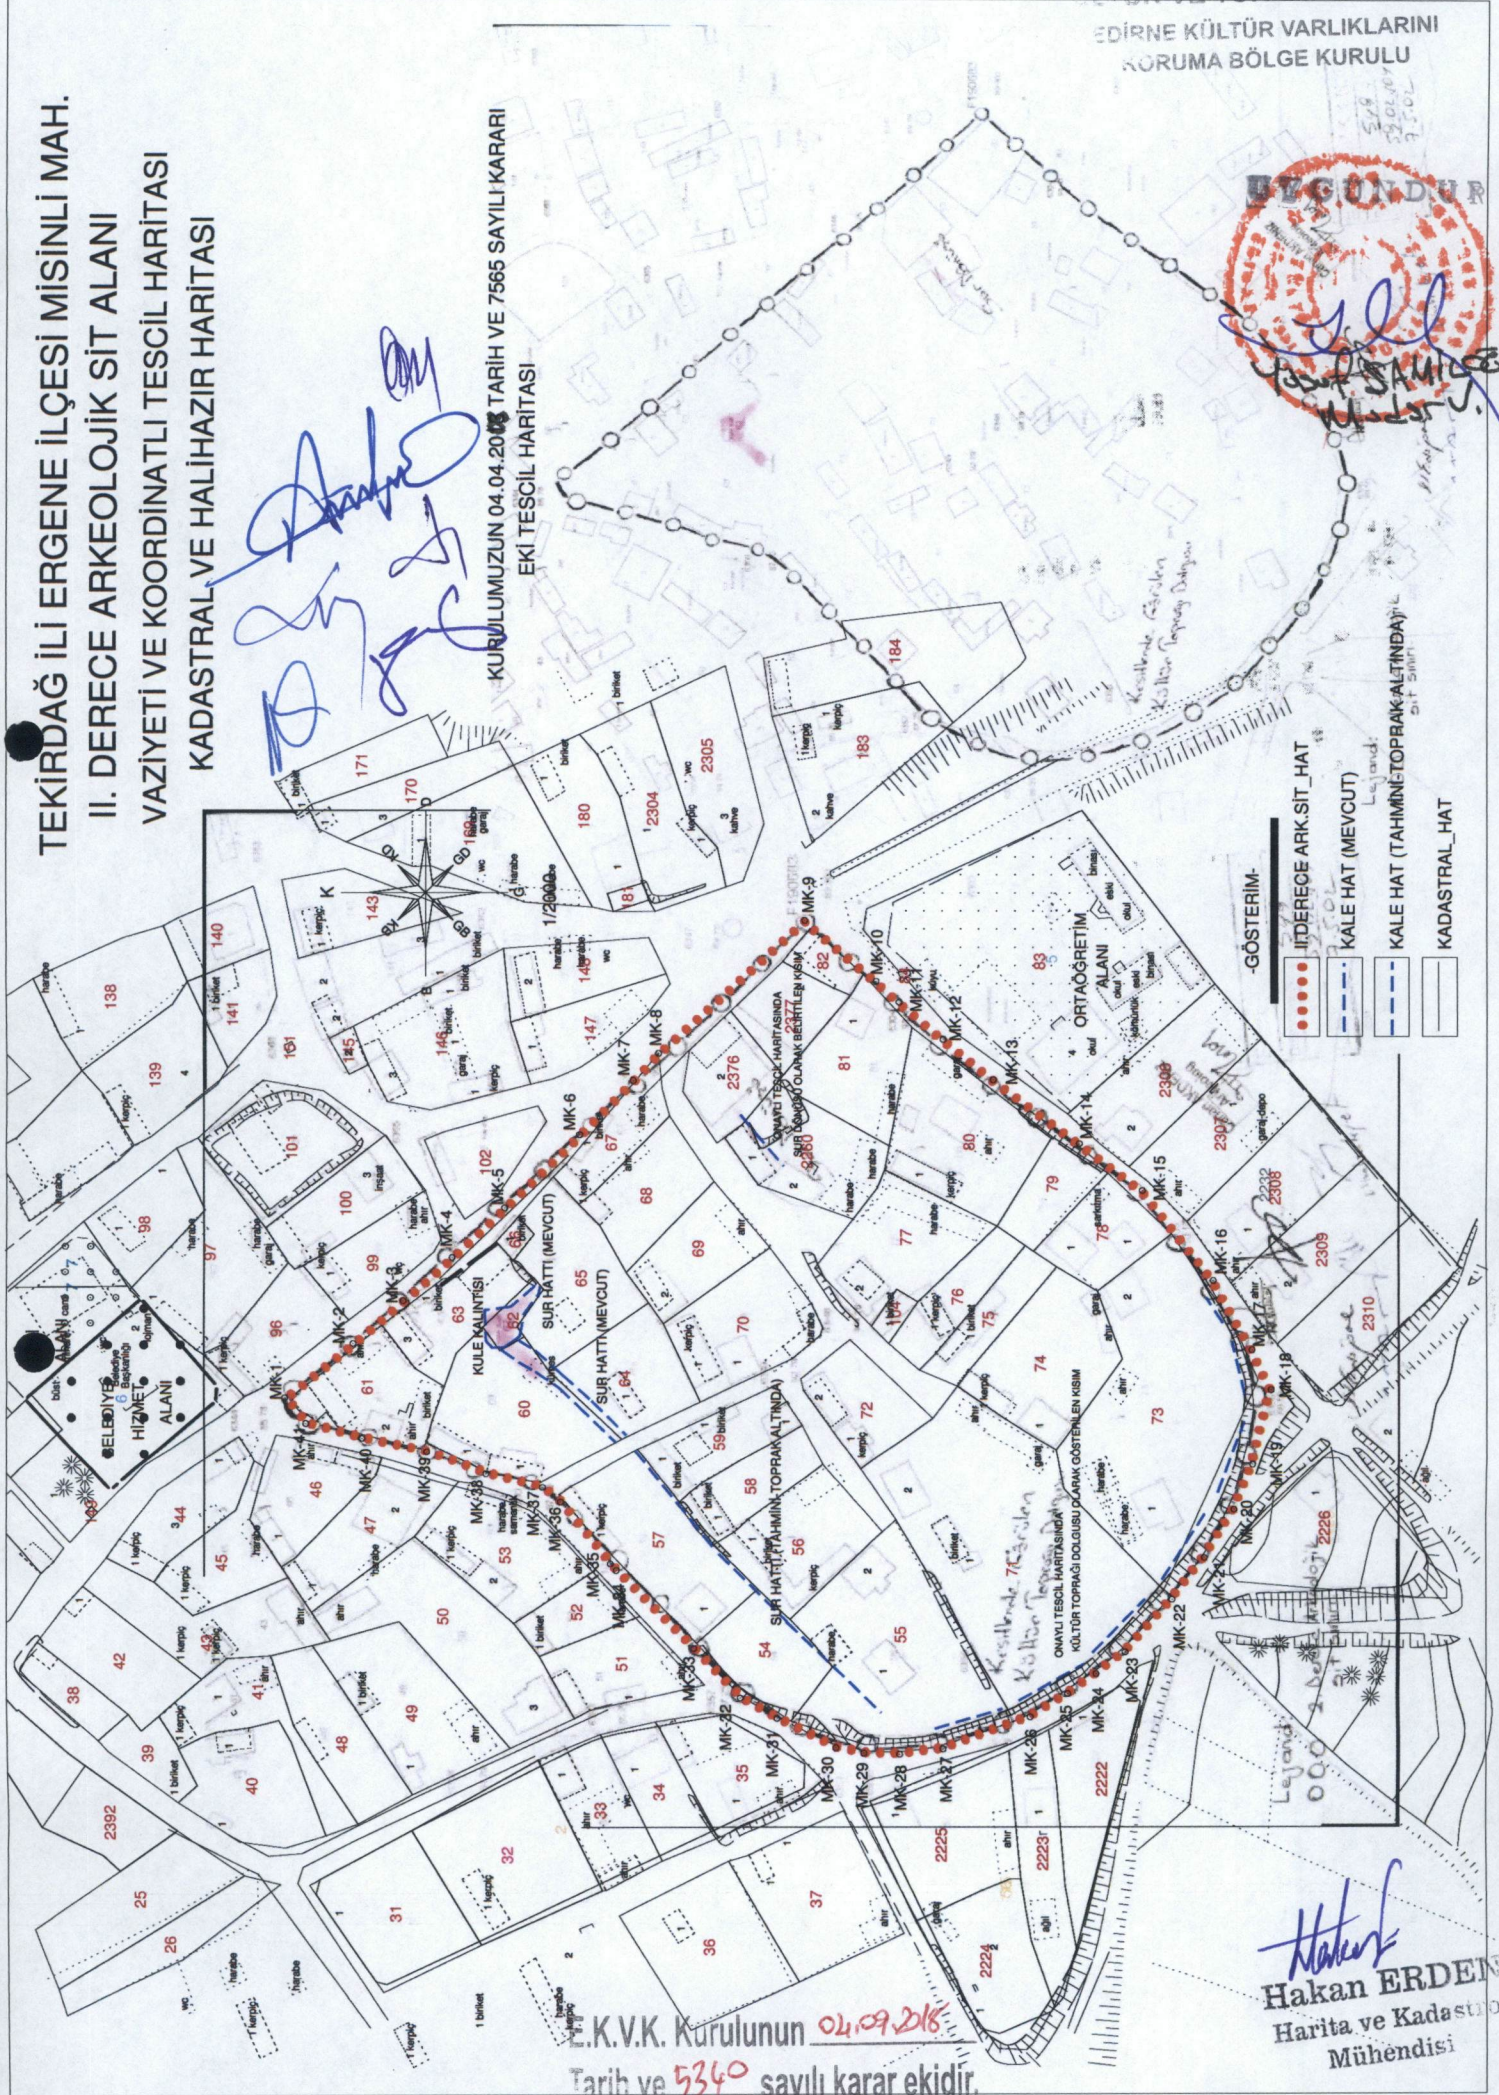

M.K.V.K. Kurulunun 04.09.2018
Tarih ve 5340 sayılı karar ekidir.

Hakan ERDEN
Harita ve Kadastro
Mühendisi

TEKİRDAĞ İLİ ERGENE İLÇESİ MİSİNLİ MAH.

II.ARK. SİT ALANI ŞERHİ KONULMASI
GEREKEN PARSELLER


| Parsel | Yüzölçüm (m2) |
|--------|---------------|
| 54 | 704.477 |
| 55 | 2175.532 |
| 56 | 984.701 |
| 57 | 1261.044 |
| 58 | 560.836 |
| 59 | 622.332 |
| 60 | 1329.726 |
| 61 | 780.452 |
| 62 | 130.806 |
| 63 | 686.018 |
| 64 | 827.099 |
| 65 | 1057.722 |
| 66 | 61.827 |
| 67 | 475.218 |
| 68 | 739.849 |
| 69 | 723.839 |
| 70 | 1022.949 |
| 71 | 3728.311 |
| 72 | 650.394 |
| 74 | 1239.484 |
| 75 | 446.358 |
| 76 | 507.121 |
| 77 | 1052.717 |
| 80 | 1364.933 |
| 81 | 913.386 |
| 82 | 189.113 |
| 104 | 88.568 |
| 2260 | 961.820 |
| 2376 | 565.455 |
| 2377 | 511.587 |
| 73 | — |
| 78 | — |
| 79 | — |

II.ARK. SİT ALANI KOORDİNATLARI
(UTM ED 50 3 DERECELİK)

| NoktaNo | Y | X |
|---------|------------|-------------|
| MK-1 | 550738.302 | 4575308.882 |
| MK-2 | 550753.269 | 4575290.158 |
| MK-3 | 550765.033 | 4575276.422 |
| MK-4 | 550776.859 | 4575262.872 |
| MK-5 | 550790.471 | 4575248.397 |
| MK-6 | 550810.551 | 4575227.825 |
| MK-7 | 550825.333 | 4575213.043 |
| MK-8 | 550832.779 | 4575206.030 |
| MK-9 | 550869.283 | 4575165.733 |
| MK-10 | 550852.619 | 4575146.091 |
| MK-11 | 550846.891 | 4575139.747 |
| MK-12 | 550836.640 | 4575127.639 |
| MK-13 | 550825.565 | 4575113.904 |
| MK-14 | 550808.149 | 4575090.288 |
| MK-15 | 550795.203 | 4575072.958 |
| MK-16 | 550770.519 | 4575053.441 |
| MK-17 | 550751.391 | 4575042.711 |
| MK-18 | 550740.401 | 4575037.423 |
| MK-19 | 550719.721 | 4575042.505 |
| MK-20 | 550706.992 | 4575047.741 |
| MK-21 | 550693.614 | 4575055.975 |
| MK-22 | 550682.010 | 4575064.844 |
| MK-23 | 550667.302 | 4575077.779 |
| MK-24 | 550661.241 | 4575085.761 |
| MK-25 | 550655.772 | 4575093.522 |
| MK-26 | 550649.489 | 4575103.870 |
| MK-27 | 550640.841 | 4575127.817 |
| MK-28 | 550639.437 | 4575139.791 |
| MK-29 | 550639.659 | 4575149.621 |
| MK-30 | 550641.137 | 4575157.308 |
| MK-31 | 550649.119 | 4575173.568 |
| MK-32 | 550654.663 | 4575183.620 |
| MK-33 | 550668.337 | 4575196.407 |
| MK-34 | 550690.077 | 4575217.840 |
| MK-35 | 550691.967 | 4575219.395 |
| MK-36 | 550709.272 | 4575233.172 |
| MK-37 | 550713.336 | 4575238.091 |
| MK-38 | 550717.221 | 4575253.631 |
| MK-39 | 550723.388 | 4575269.992 |
| MK-40 | 550727.237 | 4575287.814 |
| MK-41 | 550731.265 | 4575303.177 |

[Handwritten signatures]

E.K.V.K. Kurulunun 4.09.2018
Tarih ve 5340 sayılı karar ekidir.

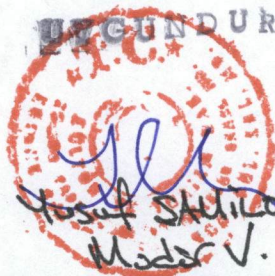

[Handwritten signature]
Hakan ERDEN
Harita ve Kadastro
Mühendisi