


İli:Erzurum
İlçesi:Uzundere
Mah:Erikli
Ada/Parsel:186/1,2

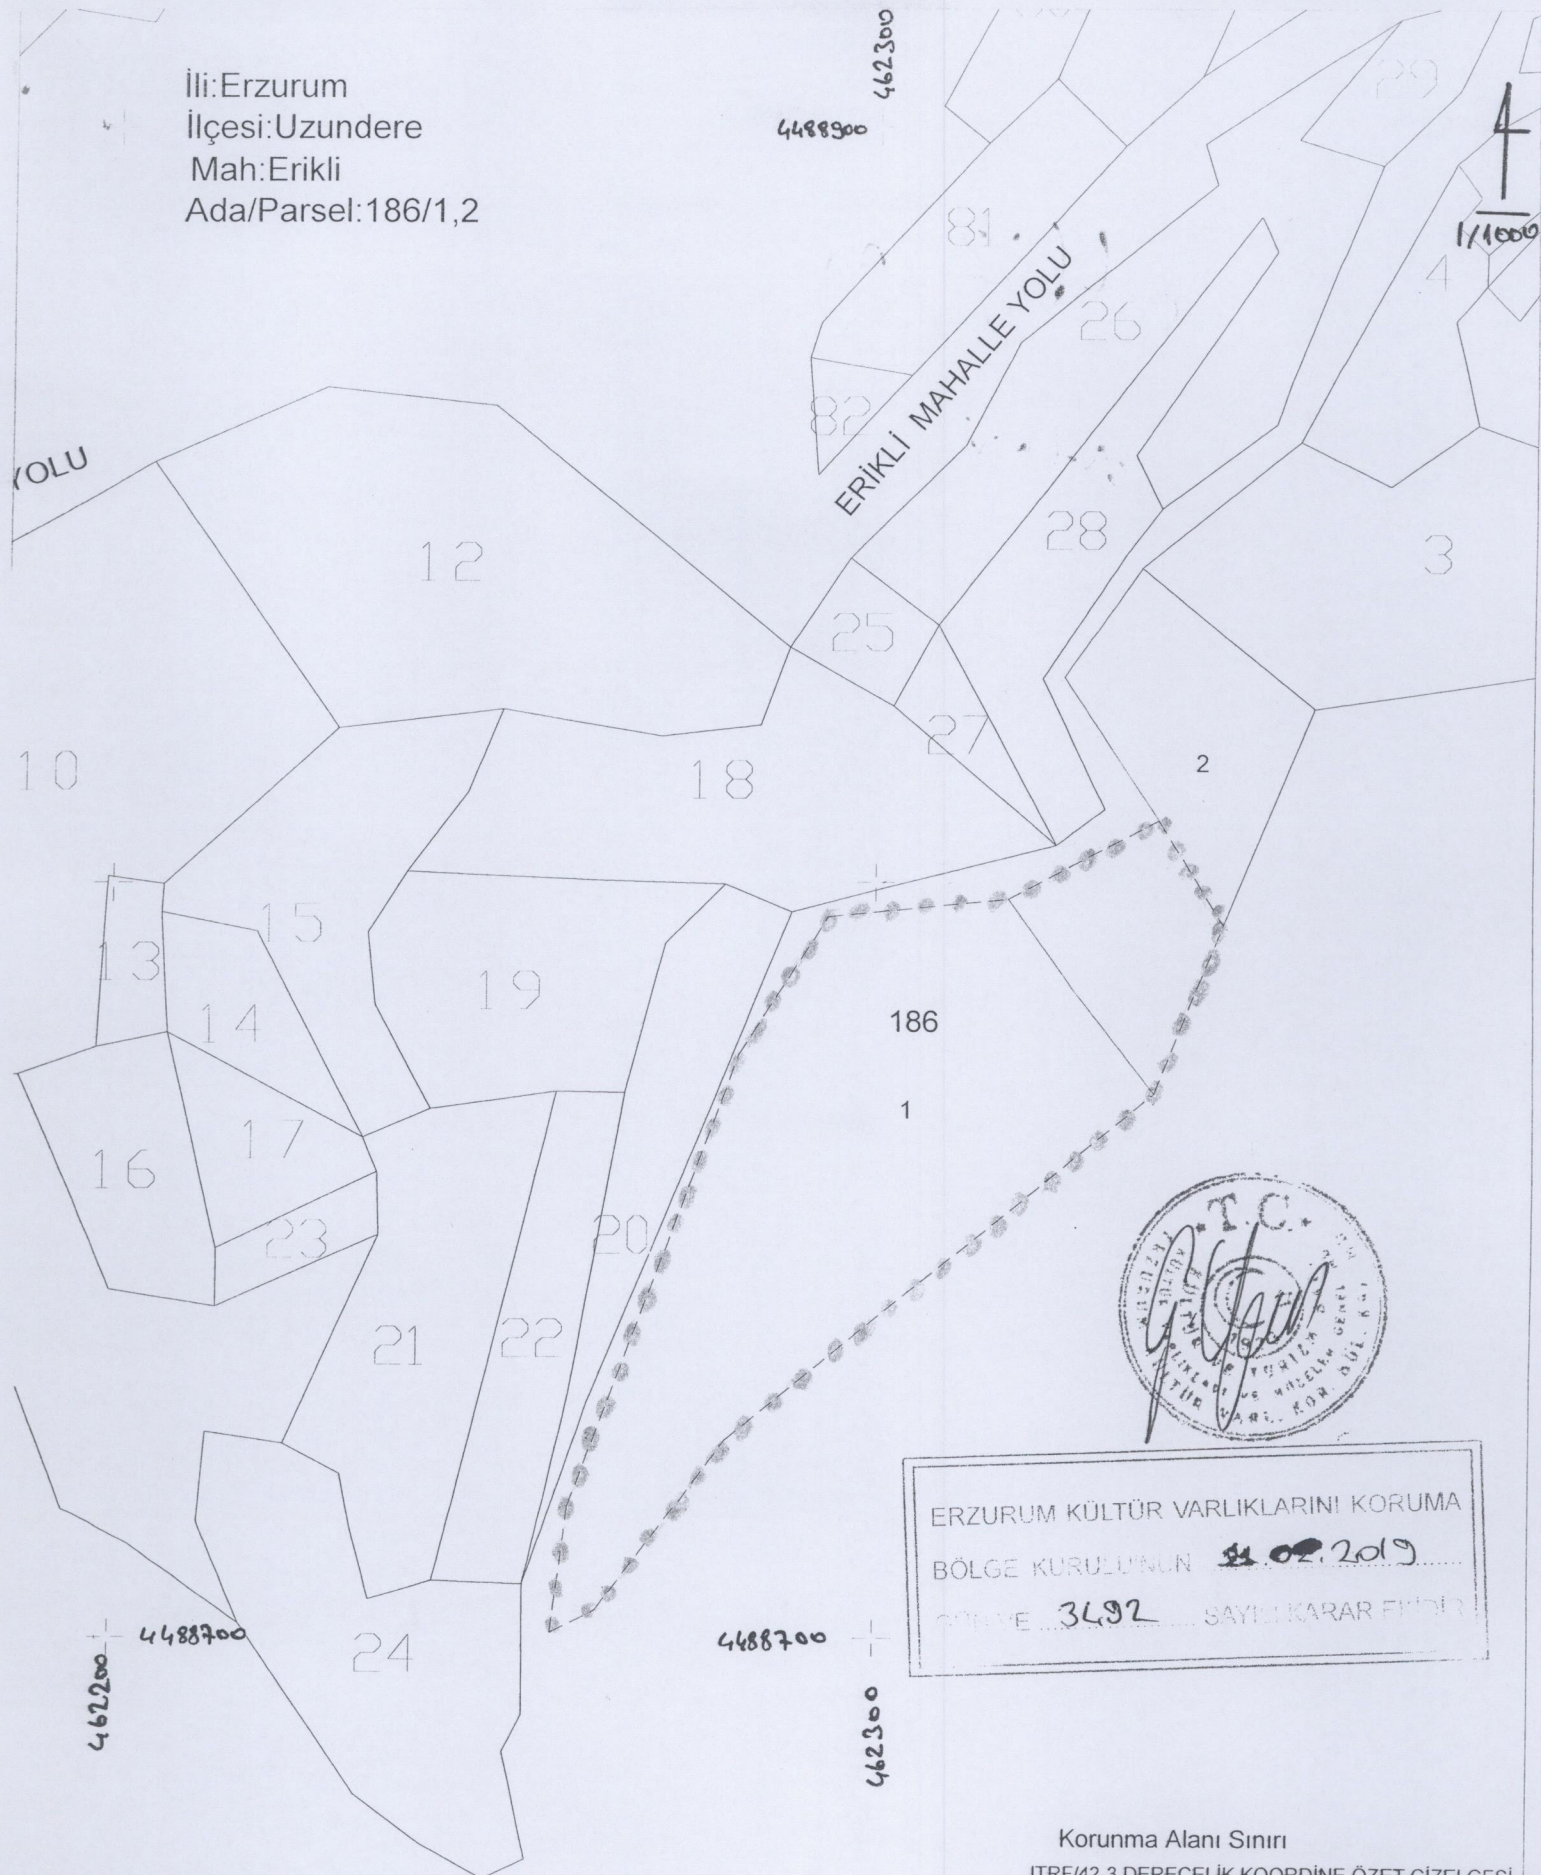

ERZURUM KÜLTÜR VARLIKLARINI KORUMA
BÖLGE KURULUĞUNUN 24.02.2019
GÖRÜŞÜNE 3492 SAYILI KARAR FİDİR

Korunma Alanı Sınırı

ITRF/42-3.DERECELİK KOORDİNE ÖZET ÇİZELGESİ

Nokta No	Y	X
1	462293.849	4488795.506
2	462317.207	4488797.898
3	462337.105	4488808.316
4	462345.811	4488794.528
5	462336.594	4488772.285
6	462280.493	4488726.376
7	462263.782	4488703.714
8	462257.908	4488700.664
9	462260.003	4488717.621
10	462282.039	4488777.279

--- Korunma Alanı Sınırı

T.C.
KÜLTÜR VE TURİZM BAKANLIĞI
Erzurum Kültür Varlıklarını Koruma Bölge Kurulu


KARAR

Toplantı Tarihi ve No :21.02.2019-199
Karar Tarihi ve No :21.02.2019-3492

Toplantı Yeri: ERZURUM

Erzurum İli, Uzundere İlçesi, Erikli Mahallesi, 186 ada, 1 parselde yer alan, herhangi bir sit alanı içerisinde yer almayan Kurulumuzun 24.03.2007 tarih ve 557 sayılı kararı ile tescillenen Şapel kalıntısı ve mezarlık alanının korunma alanı belirlenmesine ilişkin Erzurum Kültür Varlıklarını Koruma Bölge Kurulu Müdürlüğü uzmanlarınca hazırlanan 2019/82832 sayılı rapor okundu, dosyası incelendi, yapılan incelemeler ve görüşmeler sonucunda;

Erzurum İli, Uzundere İlçesi, Erikli Mahallesi, 186 ada, 1 parselde yer alan tescilli Şapel kalıntısı ve mezarlık alanının korunma alanı sınırının kararımız eki 1/1000 ölçekli haritada işaretlendiği şekliyle belirlenmesine karar verildi.

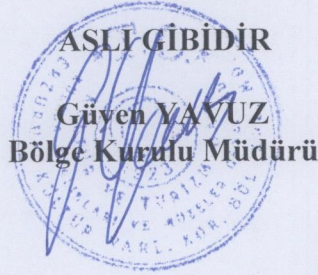

BAŞKAN
Prof. Dr. Hüseyin YURTTAŞ
(İmza)

BAŞKAN YARDIMCISI
Sevda KESKİN
(İmza)

ÜYE
Doç. Dr. Ali Yalçın TAVUKÇU
(İmza)

ÜYE
Dr. Erman AKSOY Muhammet Argun
(İmza)

ÜYE
KOCADAĞIŞTAN
(İmza)

ÜYE
Arş. Gör. Semih YILMAZ
(Bulunmadı)

ÜYE

TEMSİLCİ ÜYE
Şennur ARINÇ AKKUŞ
Büyükşehir Belediyesi
Temsilcisi
(İmza)

TEMSİLCİ ÜYE
Dilara KARADAĞ
Uzundere Belediyesi
Temsilcisi
(İmza)

TEMSİLCİ ÜYE **TEMSİLCİ ÜYE**