

T.C.
KÜLTÜR VE TURİZM BAKANLIĞI
ŞANLIURFA KÜLTÜR VARLIKLARINI KORUMA BÖLGE KURULU
KARAR

Toplantı Tarihi ve No : 26.04.2019 - 267
Karar Tarihi ve No : 26.04.2019 - 4522

Toplantı Yeri
ŞANLIURFA

Bakanlığımız Kültür Varlıkları ve Müzeler Genel Müdürlüğü 2009-2011 Yılı Yatırım Programında yer alan "Mardin Dara (Oğuz Köyü) Koruma Amaçlı İmar Planı Yapımı (GAP) işi" ne ilişkin çalışmalar kapsamında "Koruma Amaçlı Nazım ve Uygulama İmar Planları ile Plan Kararları Koruma Amaçlı İmar Planının Uygulanmasına Yönelik Yönetim Modeli Üretimi" başlıklı 3. Aşama çalışmalara altlık sağlayacak Dara Antik Kenti sit sınırlarının değerlendirilmesine ilişkin Kültür Varlıkları ve Müzeler Genel Müdürlüğü Tespit ve Planlama Dairesi Başkanlığı'nın 03.04.2019/E.287891 ile 22.01.2019/66114 sayılı yazıları, Kurulumuzun 31.01.2019/4309 sayılı kararı, Gayrimenkul Eski Eserler ve Anıtlar Yüksek Kurulu'nun 08.04.1977/A-401 sayılı kararı, Taşınmaz Kültür ve Tabiat Varlıkları Yüksek Kurulu'nun 02.07.1987/3449 sayılı kararı, Diyarbakır Kültür ve Tabiat Varlıklarını Koruma Bölge Kurulu'nun 16.12.2008/1921 sayılı kararı, Diyarbakır Kültür Varlıklarını Koruma Bölge Kurulu'nun 19.09.2013/1677 sayılı kararı ile konuya ilişkin Kurulumuz Müdürlüğü uzmanlarının 22.04.2019 tarihli raporu okundu. Konunun dosyası, öneri 1/10000 Ölçekli sit alanı haritası, fotoğraflar, bilgi ve belgeler incelendi. Yapılan görüşmeler sonucunda;

Dara Antik Kenti I. Derece Arkeolojik Sit Alanı içerisinde, günümüz yerleşiminin bulunduğu alanın, sosyal yaşamın devamlılığı ilkesi dikkate alınarak, 2863 sayılı Yasanın 6. Maddesi doğrultusunda, ekli 1/10000 ölçekli koordinatlı haritada sınırları gösterildiği şekliyle II. Derece arkeolojik sit alanı olarak belirlenmesine

Dara Antik Kenti II. Derece Arkeolojik Sit Alanı Koruma ve Kullanma Koşullarının:

- 1) *Bilimsel çalışmalar dışında aynen korunacak bir sit alanıdır.*
 - 2) *Kesinlikle hiçbir yapılaşmaya izin verilemez.*
 - 3) *Günümüzde kullanılmakta olan tescilsiz yapıların basit onarımları yürürlükteki ilke kararı doğrultusunda yapılabilir.*
 - 4) *Resmi ve özel kuruluşlarca zorunlu durumlarda yapılacak alt yapı uygulamaları, müze müdürlüğünün ve varsa kazı başkanının görüşü alınarak Kurulumuzca değerlendirilir.*
 - 5) *Yeni tarımsal alanlar açılmaz. Toprağın sürülmesine yönelik tarımsal faaliyetler yapılamaz. Mevcut ağaçlardan ürün alınabilir.*
 - 6) *Taş, toprak, kum vb. alınmasına, kireç, taş, tuğla, mermer, kum, maden vb. ocakların açılmasına, toprak, cüruf, çöp, sanayi atığı ve benzeri malzeme dökülmesine izin verilemez.*
 - 7) *Parsellere ilişkin tevhit ve ifraz işlemleri, taşınmaz kültür varlıklarının mahiyetine tesir etmeyecek şekilde Kurulumuzdan izin almak koşuluyla yapılabilir.*
 - 8) *Günümüzde halen kullanılan umuma açık mezarlıklarda sadece defin işlemleri yapılabilir;*
- Şeklinde (8) yedi madde olarak belirlenmesine karar verildi.

İL : Mardin

İLÇE : Artuklu

MAH/KÖY : Oğuz Mah.

SİT ADI : Dara Antik Kenti I. II. ve III. Derece Arkeolojik Sit Alanı

I. Derece Alanı : 1611689,715 m²

II. Derece Alanı : 372054,942 m²

III. Derece Alanı : 108256,917 m²

I. Derece Arkeolojik Sit Alanı

Nokta No	Y	X
1	407012.119	4117647.474
2	407044.034	4117638.515
3	407078.985	4117350.901
4	407104.944	4117474.484
5	407136.666	4117455.107
6	407168.439	4117455.423
7	407233.914	4117492.770
8	407298.777	4117562.078
9	407355.407	4117566.053
10	407428.083	4117513.700
11	407637.604	4117288.205
12	407669.120	4117298.228
13	407689.976	4117250.043
14	407709.696	4117152.398
15	407731.989	4117102.156
16	407761.393	4117057.633
17	407936.975	4117043.044
18	407920.536	4116831.821
19	407624.300	4116720.677
20	407611.928	4116656.604
21	407612.760	4116615.883
22	407607.523	4116591.358
23	407603.105	4116560.703
24	407603.121	4116522.839
25	407609.435	4116483.464
26	407597.170	4116492.233
27	407568.684	4116489.476
28	407528.558	4116484.882
29	407502.215	4116483.963
30	407485.062	4116483.044
31	407471.585	4116480.800
32	407447.387	4116475.693
33	407435.747	4116470.792
34	407414.768	4116453.753
35	407390.141	4116456.659
36	407372.420	4116460.014
37	407361.339	4116460.014
38	407345.128	4116467.812
39	407310.023	4116471.281
40	407297.682	4116470.682
41	407277.979	4116413.048
42	407239.551	4116339.493
43	407215.980	4116218.050
44	407087.751	4116157.545
45	406878.707	4115803.212
46	406714.983	4116359.049
47	406735.409	4116473.141
48	406566.984	4116492.048
49	406566.984	4116551.047
50	406489.984	4116543.047
51	406478.320	4116592.806
52	406472.984	4116634.047
53	406380.058	4116724.413
54	405909.080	4116707.954
55	405444.991	4116675.046
56	405459.991	4116721.046
57	405530.990	4116914.045
58	405577.990	4116942.044
59	405658.989	4117013.044
60	405634.011	4117130.205
61	405961.975	4117214.410
62	406208.628	4117321.320
63	406348.386	4117314.600
64	406432.122	4117376.558
65	406506.624	4117365.915
66	406535.650	4117394.942
67	406627.568	4117385.266
68	406771.267	4117354.963
69	406927.261	4117495.882
70	406916.051	4117632.356
71	406695.983	4116280.049
72	406731.184	4116277.984
73	407068.127	4116250.866
74	407063.981	4116212.050
75	407040.981	4116125.050
76	407037.981	4116082.050
77	406983.981	4115999.051
78	406911.751	4115837.015
79	406825.281	4115863.106
80	406848.781	4115956.938
81	406720.131	4115963.140
82	406725.983	4116052.050
83	406726.983	4116106.050
84	406688.983	4116279.049

3 Derece ITRF_42

II. Derece Arkeolojik Sit Alanı



Nokta No	Y	X
36	407390.141	4116456.659
37	407372.420	4116460.014
38	407361.339	4116460.014
39	407345.128	4116467.812
40	407310.023	4116471.281
41	407198.169	4117357.363
42	406997.712	4117500.652
43	407025.558	4117472.903
44	407062.611	4117437.077
45	407070.052	4117417.824
46	407105.996	4117409.905
47	407138.977	4117383.325
48	407178.783	4117367.230
49	407216.558	4117352.665
50	407241.697	4117331.684
51	407270.992	4117305.921
52	407281.290	4117292.409
53	407320.011	4117292.356
54	407376.697	4117274.589
55	407426.258	4117246.316
56	407451.912	4117216.510
57	407481.371	4117149.626
58	407510.196	4117104.938
59	407516.883	4117089.483
60	407542.641	4117063.983
61	407558.187	4117032.243
62	407557.572	4117005.409
63	407547.994	4116988.213
64	407506.117	4116974.524
65	407449.803	4116964.285
66	407403.876	4116961.214
67	407332.462	4116929.738
68	407340.106	4116950.126
69	407343.687	4116663.519
70	407398.478	4116538.406
71	407410.901	4116498.583
72	407402.990	4116454.670
73	406947.074	4117441.121
74	406944.084	4117489.600
75	407300.253	4116470.630
76	407294.243	4116484.066
77	407262.361	4116503.216
78	407225.263	4116533.872
79	407216.492	4116545.565
80	407197.281	4116588.047
81	407180.863	4116622.852
82	407174.681	4116690.653
83	407093.265	4116674.409
84	407088.444	4116659.944
85	407070.922	4116628.959
86	407048.014	4116617.659
87	407021.445	4116597.199
88	406966.794	4116550.895
89	406893.714	4116548.670
90	406884.070	4116573.892
91	406875.910	4116603.565
92	406871.830	4116635.092
93	406867.130	4116669.587
94	406858.596	4116769.793
95	406832.424	4116783.146
96	406812.484	4116832.596
97	406811.371	4116849.287
98	406802.928	4116867.862
99	407001.650	4116981.674
100	407020.566	4117084.076
101	407038.741	4117143.051
102	407046.530	4117219.830
103	407030.581	4117256.550
104	407036.145	4117296.980
105	407033.177	4117341.118
106	407010.181	4117394.159

3 Derece ITRF_42

III. Derece Arkeolojik Sit Alanı

Nokta No	Y	X
82	406695.983	4116280.049
83	406731.184	4116277.984
84	407063.127	4116250.866
85	407063.981	4116212.050
86	407040.981	4116125.050
87	407037.981	4116082.050
88	406983.981	4115999.051
89	406911.751	4115837.015
90	406825.281	4115863.106
91	406848.781	4115956.938
92	406720.131	4115963.140
93	406725.983	4116052.050
94	406726.983	4116106.050
95	406688.983	4116279.049

3 Derece ITRF_42

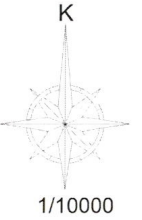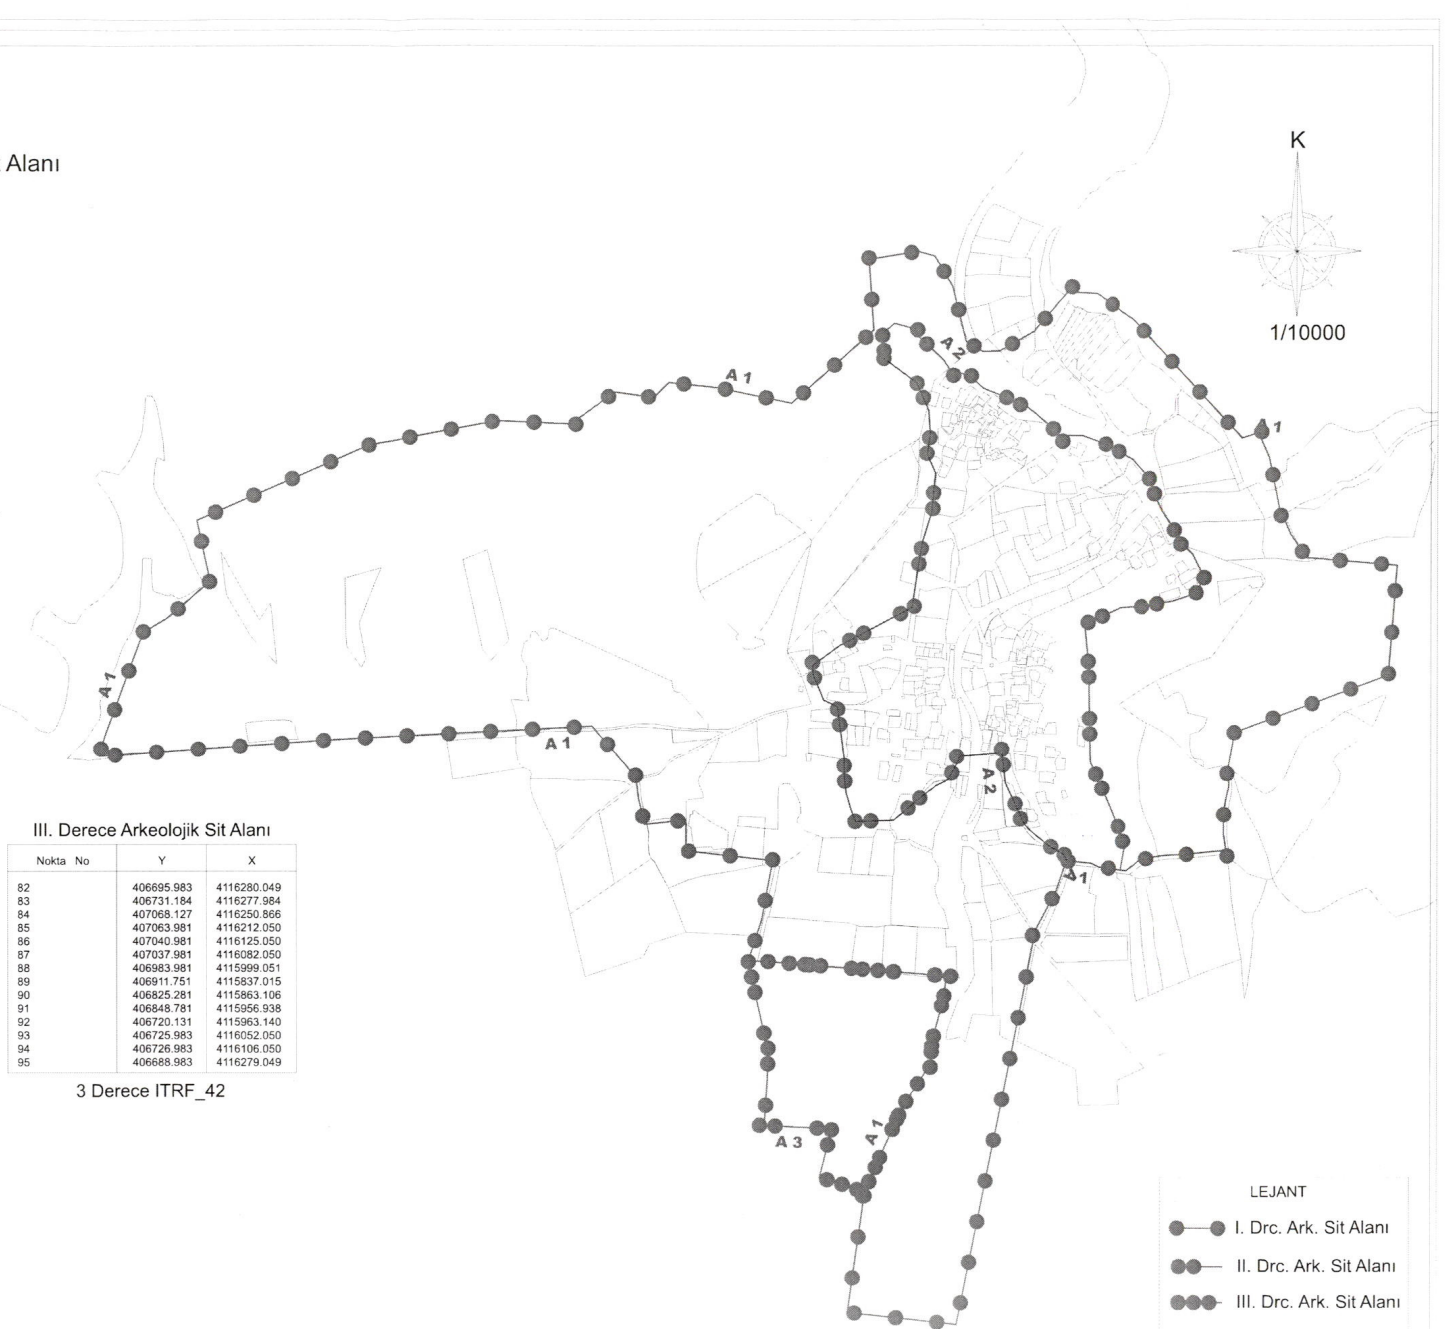

- LEJANT
- I. Drc. Ark. Sit Alanı
 - II. Drc. Ark. Sit Alanı
 - III. Drc. Ark. Sit Alanı