

T.C.
KÜLTÜR VE TURİZM BAKANLIĞI
VAN KÜLTÜR VARLIKLARINI
KORUMA BÖLGE KURULU
KARAR

Toplantı Tarihi ve No :28.05.2019 -161
Karar Tarihi ve No :28.05.2019 – 2325

Toplantı Yeri
VAN

Van İli, İpekyolu İlçesi, Kevenli Mahalesinde bulunan, Diyarbakır Kültür ve Tabiat Varlıklarını Koruma Bölge Kurulu'nun 10.12.1993 gün ve 1405 sayılı kararı ile Kültür Varlığı olarak tescillenen, Yukarı Kevenli Kalesi tescilinin güncellenmesine ilişkin; Van Kültür Varlıklarını Koruma Bölge Kurulu Müdürlüğü uzmanlarının 22.05.2019 tarih ve 240554 sayılı uzman raporu okundu. Konuya ilişkin işlem dosyası, bilgi ve belgeler incelendi. Yapılan görüşmeler sonucunda;

Van İli, İpekyolu İlçesi, Kevenli Mahalesinde bulunan, Diyarbakır Kültür ve Tabiat Varlıklarını Koruma Bölge Kurulu'nun 10.12.1993 gün ve 1405 sayılı kararı ile Kültür Varlığı olarak tescillenen, Yukarı Kevenli Kalesi tescilinin güncellenmesine ilişkin;


-Müdürlük uzmanlarının yapmış oldukları çalışma sonucunda, **Van İli, İpekyolu İlçesi, Yukarı Kevenli Kalesinin, tapuda 2 pafta, 398 ve 450 parseller ile Tapulama Harici Alanın** Yukarı Kevenli Kalesi I. Derece Arkeolojik Sit alanı olarak belirlenmesine,

-I.Derece Arkeolojik Sit Alanlarına dair Kültür Varlıklarını Koruma Yüksek Kurulu'nun 05.11.1999 gün ve 658 sayılı ilke kararının 1. maddesinde belirtilen "**Geçiş Dönemi Koruma Esasları ve Kullanma Şartları'nın**" geçerli olduğuna,

-Karar ekinde bulunan **koordinatlı haritanın ve sit fişinin** uygun olduğuna,
karar verildi.

VAN İLİ İPEKYOLU İLÇESİ
YUKARI KEVENLİ KALESİ

PAFTA NO:2 PARSEL NO: 398-450-TH

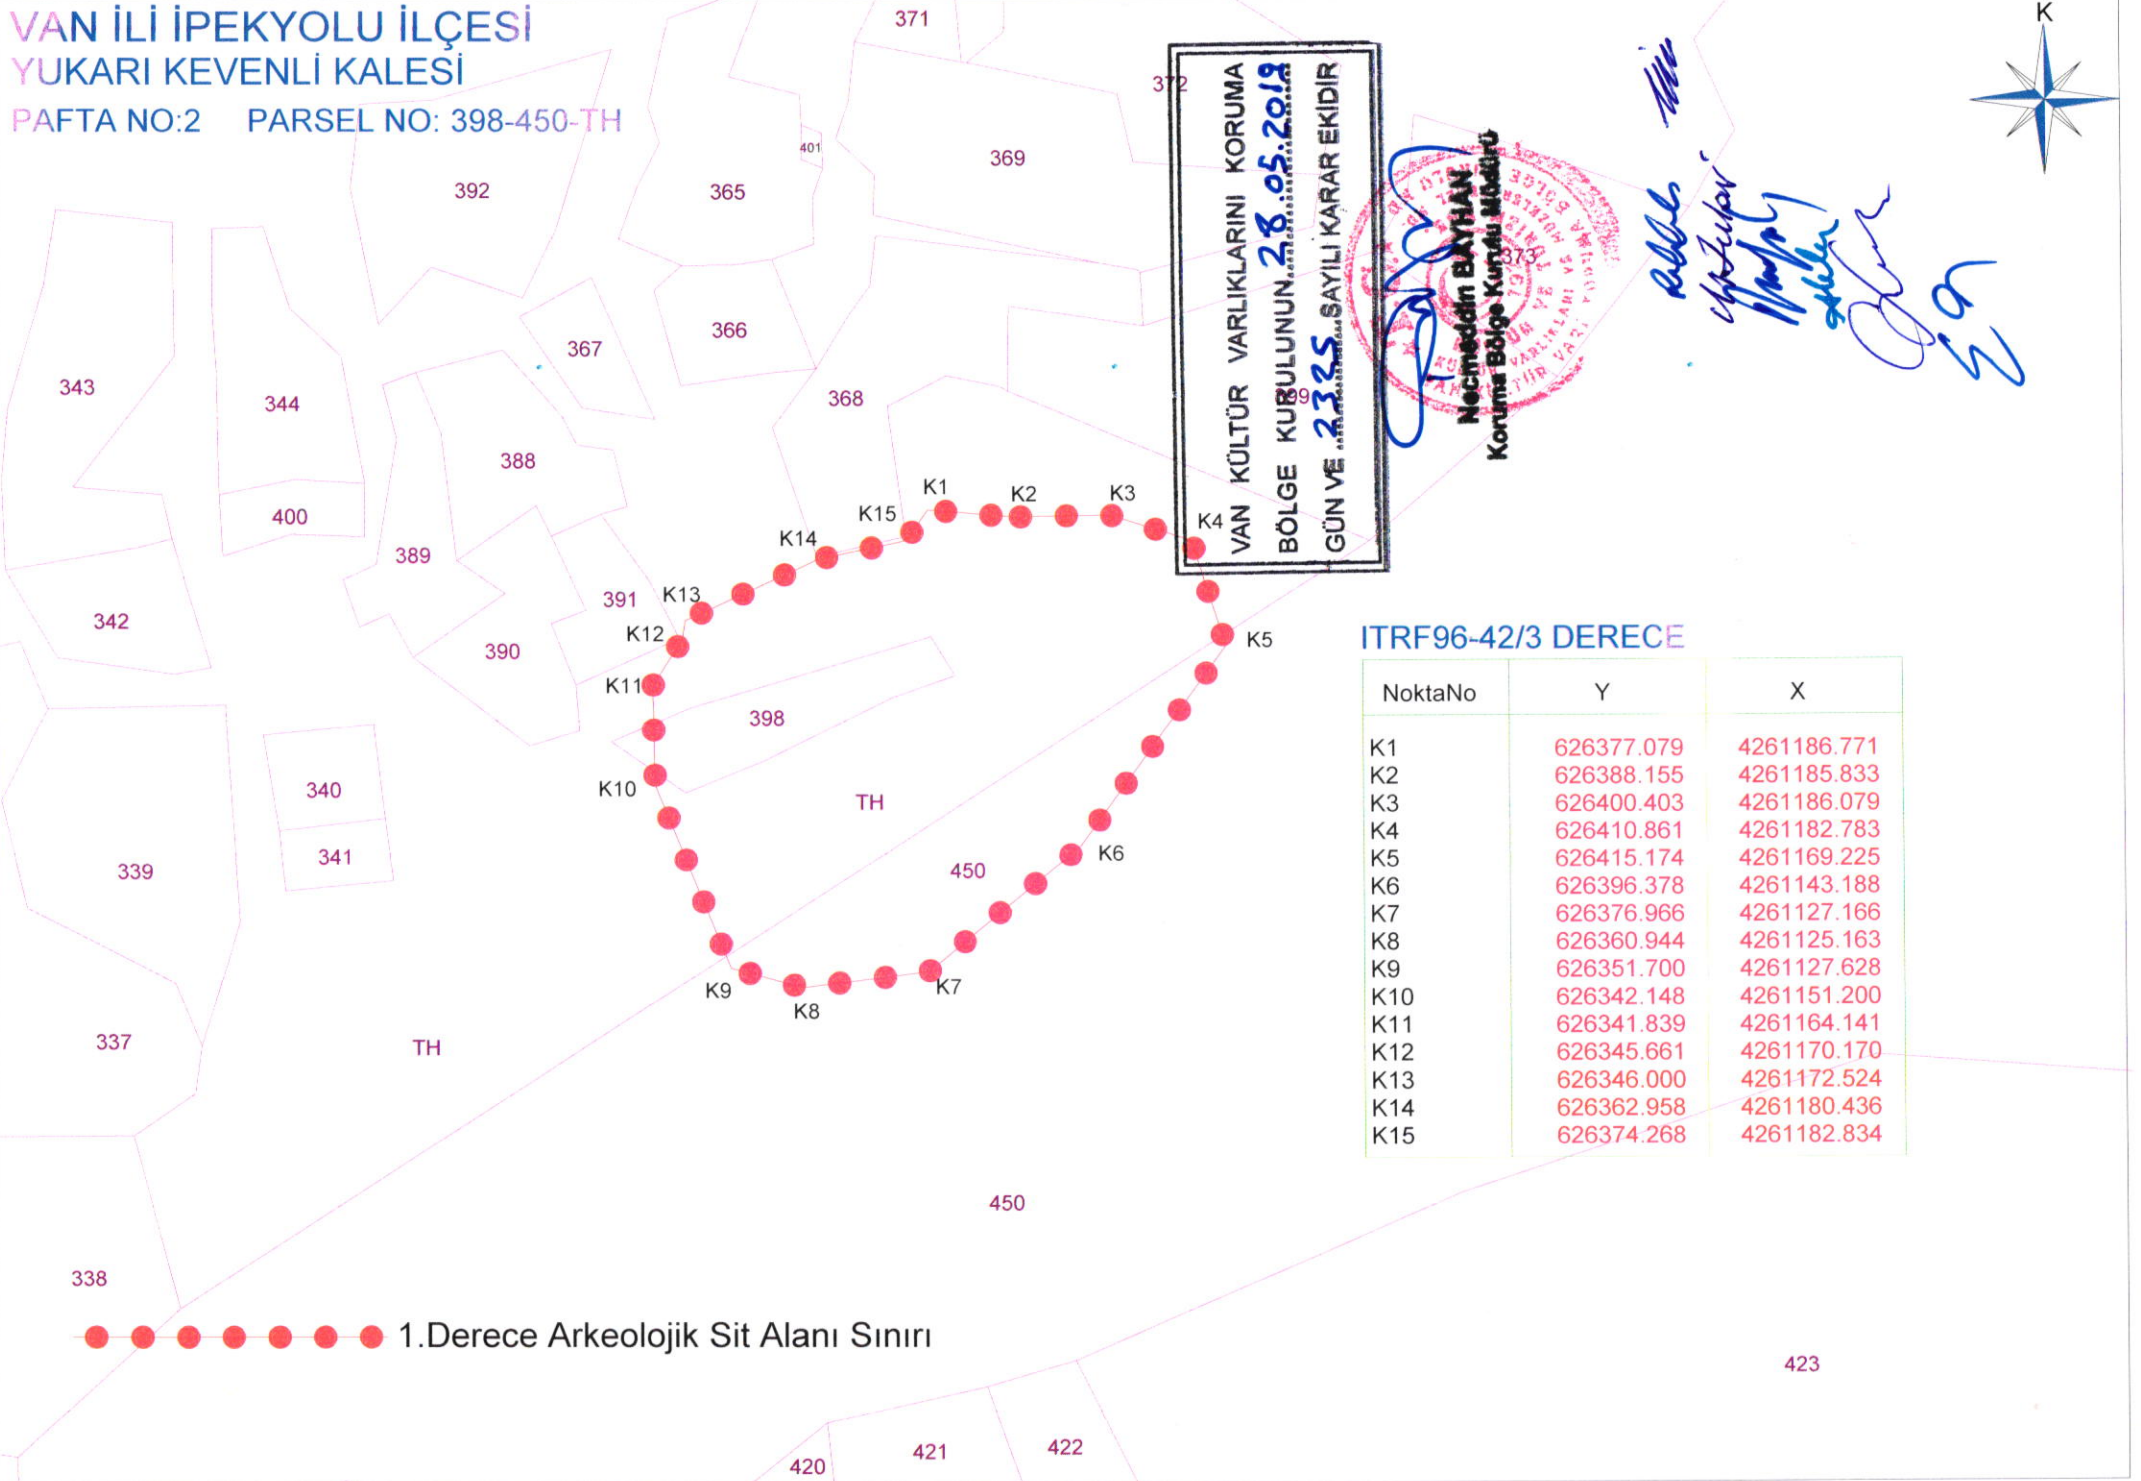

VAN KÜLTÜR VARLIKLARINI KORUMA
BÖLGE KURULUNUN 28.05.2019
GÜN VE 2325 SAYILI KARAR EKİDİR

Necmeddin BAYHAN
Koruma Bölge Kurulu Müdürü

ITRF96-42/3 DERECE

NoktaNo	Y	X
K1	626377.079	4261186.771
K2	626388.155	4261185.833
K3	626400.403	4261186.079
K4	626410.861	4261182.783
K5	626415.174	4261169.225
K6	626396.378	4261143.188
K7	626376.966	4261127.166
K8	626360.944	4261125.163
K9	626351.700	4261127.628
K10	626342.148	4261151.200
K11	626341.839	4261164.141
K12	626345.661	4261170.170
K13	626346.000	4261172.524
K14	626362.958	4261180.436
K15	626374.268	4261182.834

1.Derece Arkeolojik Sit Alanı Sınırı

423