

T.C.
KÜLTÜR VE TURİZM BAKANLIĞI
EDİRNE KÜLTÜR VARLIKLARINI
KORUMA BÖLGE KURULU
K A R A R

Toplantı Tarihi-No : 03.09.2019 - 318
Karar Tarihi ve No : 03.09.2019 - 6189

Toplantı Yeri
EDİRNE

Kırklareli İli, Merkez İlçesi, Kuzulu Köyü, Manastır (Koyva) Mevkii, 20 pafta, 122 ada 19 parselde Maliye Hazinesi mülkiyetinde kayıtlı bulunan, sit alanı dışında kalan, Koruma Bölge Kurulumuzun 10.05.2016 tarih ve 3200 sayılı kararı eki liste ve pafta 2 de 1.grup Korunması gerekli kültür varlığı olarak tescilinin devamına karar verilen Koyva Kayaya Oyma Kilisesi'ne giden yolun ıslah ve genişletme çalışmalarında tescilli parsel sınırları içerisinde yapılacak kısmında çalışma yapılmasında sakınca olup olmadığının bildirilmesi istemine ilişkin Kırklareli Valiliği, İl Kültür ve Turizm Müdürlüğü'nün 04.07.2019 tarihli ve E.556114 sayılı yazısı, raportörün raporu okundu, dosyası incelendi, yapılan görüşmeler sonucunda;

Kırklareli İli, Merkez İlçesi, Kuzulu Köyü, Manastır (Koyva) Mevkii, 20 pafta, 122 ada 19 parselde Maliye Hazinesi mülkiyetinde kayıtlı bulunan, sit alanı dışında kalan, Koruma Bölge Kurulumuzun 10.05.2016 tarih ve 3200 sayılı kararı eki liste ve pafta 2 de 1.grup Korunması gerekli kültür varlığı olarak tescilinin devamına karar verilen Koyva Kayaya Oyma Kilisesi'nin 2863 sayılı yasanın 8.maddesine istinaden görünümü ve çevresiyle uyumunun muhafazası için ekli 1/1000 ölçekli haritasında belirlenen koordinatlı sınırları itibariyle Korunma Alanının uygun olduğuna, yol ıslah ve genişletme çalışmasına ait projenin hazırlanarak Kurulumuza sunulmasına karar verildi.

ASLI GİBİDİR

KIRKLARELİ İLİ MERKEZ İLÇESİ KUZULU KÖYÜ

122 ADA 19 PARSEL TESCİLLİ YAPI KORUNMA ALANI

TESCİLLİ YAPI KOORDİNATLARI

NoktaNo	Y	X
K1	523309.756	4640632.910
K2	523313.328	4640609.842
K3	523315.047	4640589.345
K4	523303.850	4640601.290
K5	523298.810	4640632.155

(UTM ED50 DATUM 3 DERECELİK)

KORUNMA ALANI KOORDİNATLARI


NoktaNo	Y	X
K5	523228.350	4640665.946
K6	523285.110	4640650.076
K7	523299.880	4640646.176
K8	523322.090	4640650.046
K9	523343.340	4640652.406
K10	523343.060	4640625.266
K11	523351.941	4640587.466
K12	523352.421	4640582.426
K13	523310.551	4640574.746
K14	523303.901	4640582.656
K15	523291.380	4640598.446
K16	523276.090	4640596.296
K17	523260.540	4640610.356
K18	523226.810	4640618.096
K19	523229.290	4640629.766

(UTM ED50 DATUM 3 DERECELİK)

T.C.
KÜLTÜR VE TURİZM BAKANLIĞI
EDİRNE KÜLTÜR VARLIKLARINI
KORUMA BÖLGE KURULU

E.K.V.K. Kurulunun **03.09.2019**
Tarih ve **6189** sayılı karar ekidir.

[Handwritten signature]

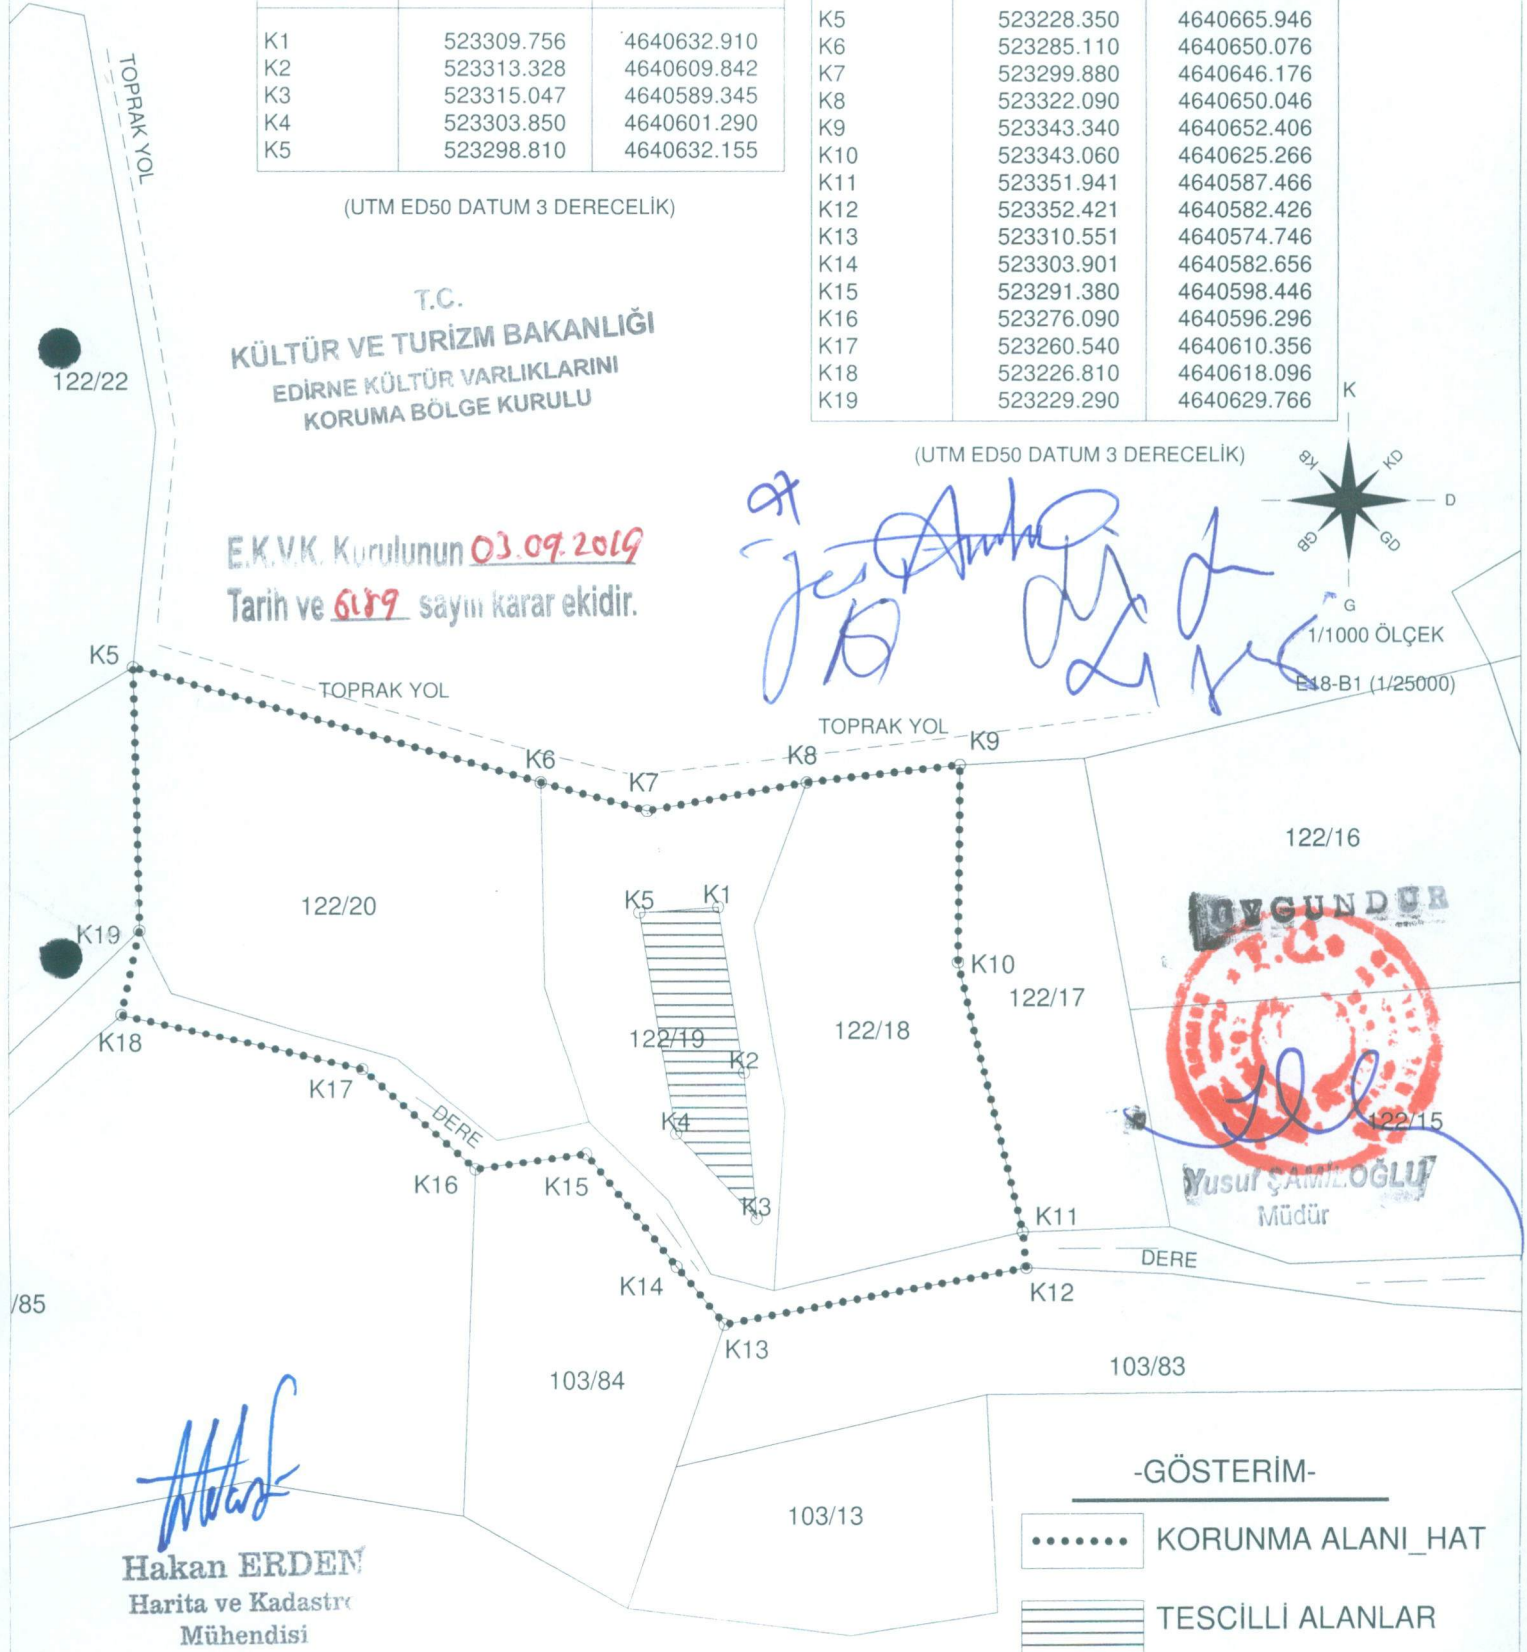

-GÖSTERİM-

- KORUNMA ALANI_HAT
- TESCİLLİ ALANLAR

[Handwritten signature]
Hakan ERDEN
Harita ve Kadastro
Mühendisi