

T.C.
KÜLTÜR VE TURİZM BAKANLIĞI
EDİRNE KÜLTÜR VARLIKLARINI
KORUMA BÖLGE KURULU
K A R A R

Toplantı Tarihi-No : 03.09.2019 - 318
Karar Tarihi ve No : 03.09.2019 - 6197

Toplantı Yeri
EDİRNE

Kırklareli İli, Lüleburgaz İlçesi, Alacaoğlu Köyü, Çayırlar Mevkii, 8 pafta, 1901 parselde Köy Tüzel Kişiliği mülkiyetinde kayıtlı bulunan, sit alanı dışında kalan taşınmaz üzerinde bulunan Alacaoğlu Köyü Batı Mezarlığı hakkında "Osmanlı Dönemi Tarihi Mezarlıkları ve Hazireleri" konusunda 05-16.11.2018 tarihleri arasında gerçekleştirilen yüzey araştırmasına ilişkin Kültür Varlıkları ve Müzeler Genel Müdürlüğümüzün 09.01.2019 tarihli ve E.28210 sayılı yazısı, raportörün raporu okundu, dosyası incelendi, yapılan görüşmeler sonucunda;


Kırklareli İli, Lüleburgaz İlçesi, Alacaoğlu Köyü, Çayırlar Mevkii, 8 pafta, 1901 parselde Köy Tüzel Kişiliği mülkiyetinde kayıtlı bulunan, sit alanı dışında kalan taşınmaz üzerinde bulunan Alacaoğlu Köyü Batı Mezarlığı'nın 2863 sayılı yasanın 6.ve 7.maddeleri kapsamına giren özellikler taşıması nedeniyle Korunması gerekli kültür varlığı olarak tescil edilmesine, 2863 sayılı yasanın 8.maddesine istinaden 1/2000 ölçekli haritasında belirlenen koordinatlı sınırları itibariyle Korunma Alanının uygun olduğuna karar verildi.

ASLI GİBİDİR

AVRUPA KONSEYİ		KÜLTÜREL VARLIKLARI KORUMA ENVANTERİ K.V.K.E		ENVANTER NO :	
TÜRKİYE				ANIT	
İLİ: Kırklareli		İLÇESİ: Lüleburgaz	MAHALLE KÖY: Alacaoğlu VEYA MEVKİ: Çayırar	HARİTANO:	
SOKAK VE KAPINO:		KADASTRO: PAFTA: 8 ADA: PARSEL: 1901		ANITSAL 0	
ADI: Alacaoğlu Batı Mezarlığı		YAPTIRAN:	YAPIM TARİHİ:	ÇEVRESEL 0	
		YAPAN:	KİTABE:	AYKIRI 0	
			MİMARİ ÇAĞI: Osmanlı - Erken Cumhuriyet	VAKFIYE:	

GENELTANIMI: Eski mezarlık dokusunun mezarlık alanının ortasında ve kuzeyine yayıldığı tarihi mezar taşlarının bir kısmının dikili, bir kısmının yatık, bir kısmın da toprağa gömülü halde bulunmaktadır. Eski mezarlık dokusu yoğun otsu ve dikensi bitki örtüsü altındadır. Mezarlıkta 5 adet fesli, 3 adet sarıklı, 2 adet düz-üçgen başlıklı mezar taşı ile çok sayıda küçük boyutlu yazısız kara mezar taşı bulunmaktadır. Mezar taşları H.1213-1347 arasında tarihlenmektedir.

KORUMA DURUMU	A	İYİ	TAŞIYICI	A	DIŞYAPI	A	ÜST YAPI	A	İÇYAPI	A	SÜSLEME ELEMANLARI	A	RUTUBET	A	YOK		
	B	ORTA		B		X	B		B		X	B		B	X	B	İZİVAR
	X	C		FENA	C			C		C		C		X	C	C	ÖNEMLİ

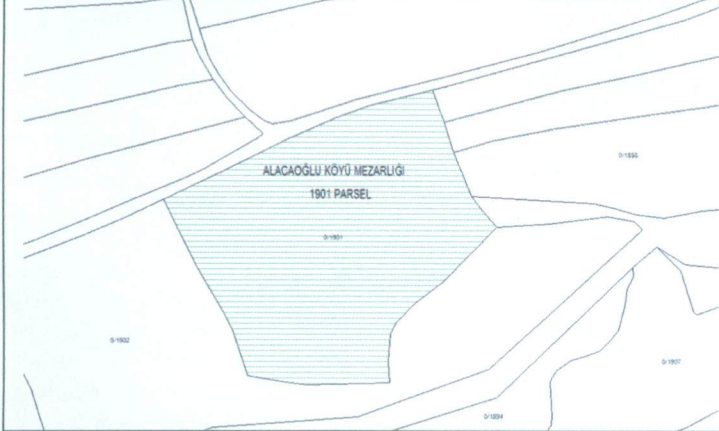

GÖZLEMLER: Köy merkezinin yaklaşık 400m batısında, Alacaoglu-Kılıçlar yolunun güneyinde yer almaktadır. Aktif defin işlemlerinin devam etmektedir. Fesli ve ayak taşlı bir mezarın da kaçak olarak kazılarak tahrip edildiği görülmüştür.



BUGÜNKÜ SAHİBİ: Alacaoglu Köy Tüzel Kişiliği

BAKIMDAN SORUMLU OLMASI GEREKEN KURULUŞ: Mülk Sahibi

YAPILAN ONARIMLAR:

AYRINTILI TANIM: Köy merkezinin yaklaşık 400m batısında, Alacaoglu-Kılıçlar yolunun güneyinde yer almaktadır. Aktif defin işlemlerinin devam ettiği, eski mezarlık dokusunun mezarlık alanının ortasında ve kuzeyine yayıldığı tarihi mezar taşlarının bir kısmının dikili, bir kısmının yatık, bir kısmın da toprağa gömülü halde bulunmaktadır. Eski mezarlık dokusu yoğun otsu ve dikensi bitki örtüsü altındadır. Mezarlıkta 5 adet fesli, 3 adet sarıklı, 2 adet düz-üçgen başlıklı mezar taşı ile çok sayıda küçük boyutlu yazısız kara mezar taşı bulunmaktadır. Tarihleri okunabilen mezar taşları H. 1347, H.1319, H.1298, H.1213'dür. Fesli ve ayak taşlı bir mezarın da kaçak olarak kazılarak tahrip edildiği görülmüştür.

FOTOĞRAF ÇEKİM TARİHİ: 19.06.2019

TEKNİK BİLGİLER:	ELEKTRİK:	ISITMA:	KANALİZASYON:
------------------	-----------	---------	---------------

ÖZGÜN KULLANIM: Mezarlık

BUGÜNKÜ KULLANIM: Mezarlık

ÖNERİLEN KULLANIM: Mezarlık

HAZIRLAYANLAR:	Biril HASANBAT	Sanat Tarihçi
	Hakan ERDEN	Harita Mühendisi
	Selin KAHRAMAN	Sanat Tarihçi

ANALİTİK BİLGİLER:

KAT ADEDİ: MALZEME: YAPIM TEKNİĞİ:

YAYIN DİZİNİ:

E.K.V.K. Kurulunun 03.09.2019
Tarih ve 6192 sayılı karar ekidir.

EKLER: UYGUNDUR

RAPOR: Var KURUL ONAYI NO:

FOTOĞRAF: Var

RÖLÖVE PROJESİ: Var

HARİTA: Var

RESTORASYON PROJESİ: Var


KROKİ: Var REVİZYON:

KITABE: Var KURUL KARARLARI:

VAKFIYE: Var

KOORDİNATLAR :

0/1
KUZAY
ÖLÇEK : 1/2000

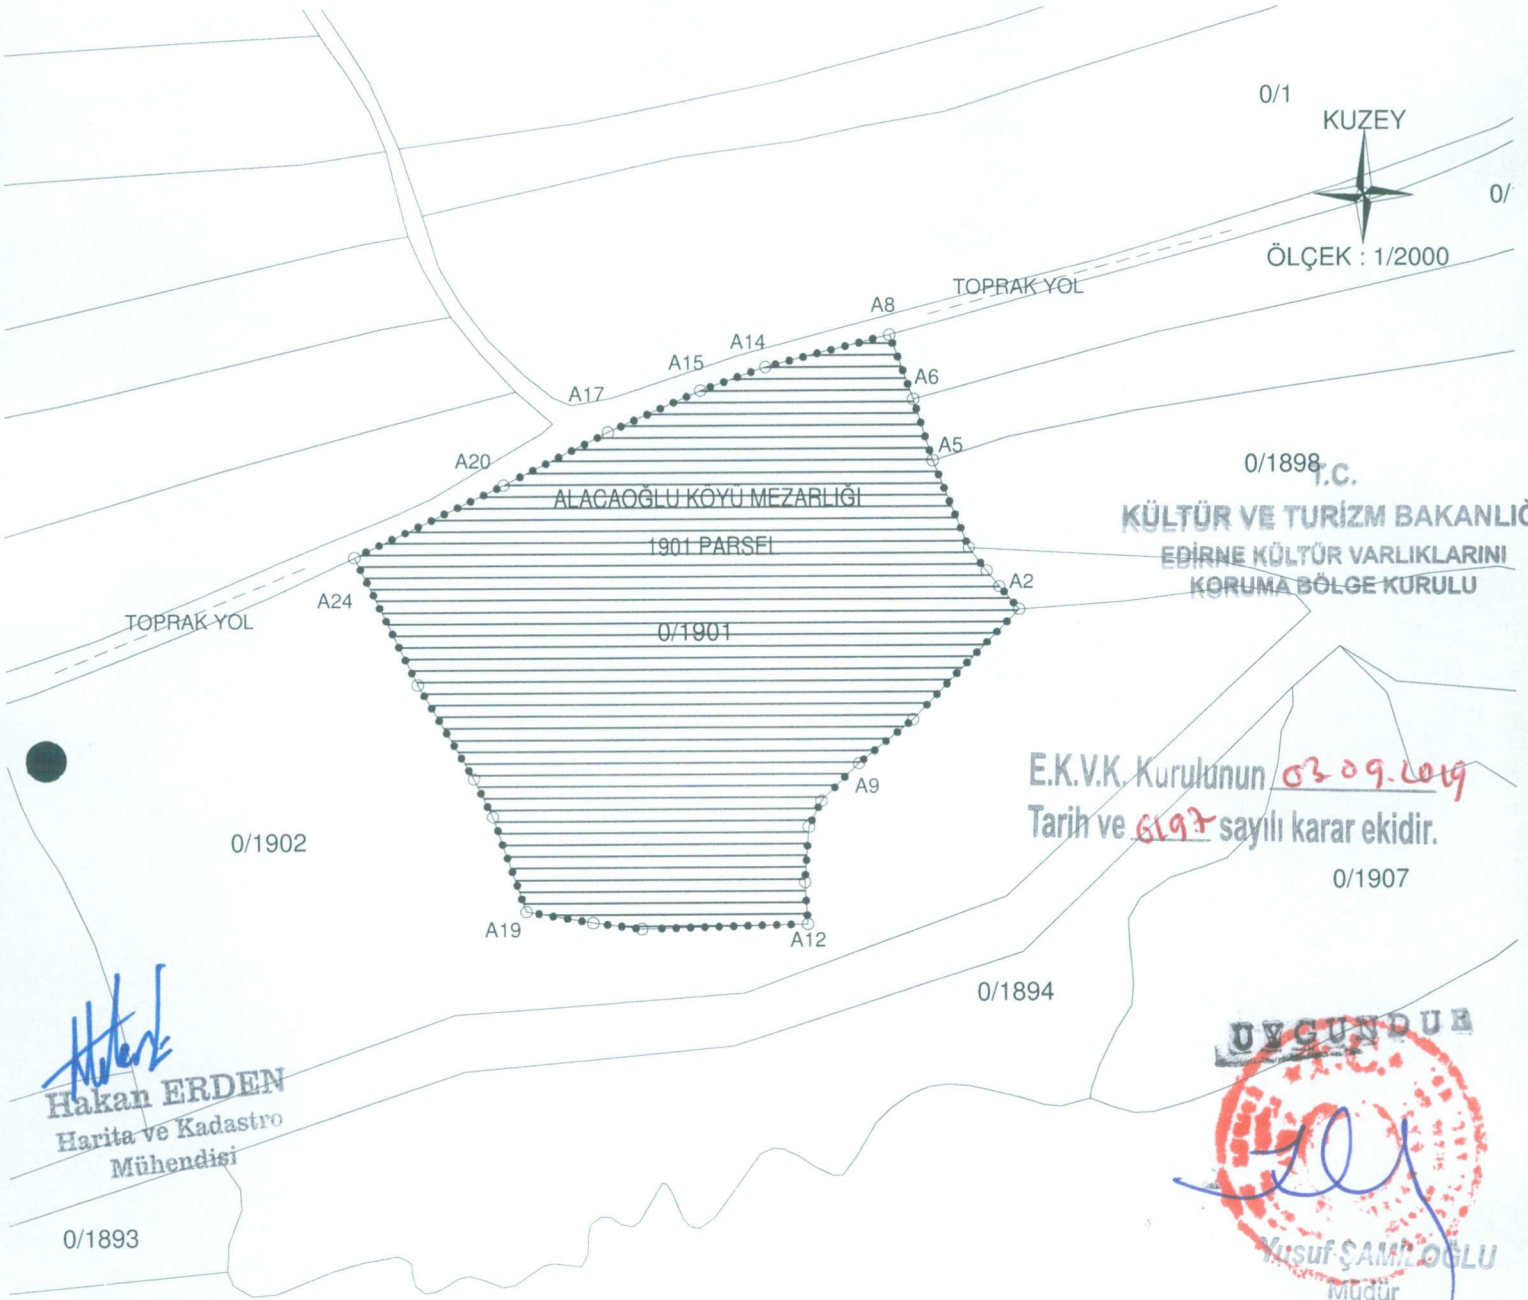

Hakan ERDEN
Harita ve Kadastro
Mühendisi

0/1898 T.C.
KÜLTÜR VE TURİZM BAKANLIĞI
EDİRNE KÜLTÜR VARLIKLARINI
KORUMA BÖLGE KURULU

E.K.V.K. Kurulunun 03.09.2019
Tarih ve 6197 sayılı karar ekidir.

UYGUNDUR
Yusuf ŞAMİLOĞLU
Müdür

KIRKLARELİ İLİ LÜLEBURGAZ İLÇESİ ALACAOĞLU KÖYÜ ALACAOĞLU KÖY MEZARLIĞI VAZİYETİ VE KORUMA ALANI

VAZİYETİ VE KORUMA ALANI

NoktaNo	Y	X
A1	525981.671	4572076.412
A2	525976.342	4572082.623
A3	525972.979	4572086.898
A4	525968.154	4572093.172
A5	525958.550	4572116.789
A6	525953.314	4572133.282
A7	525952.881	4572046.781
A8	525946.923	4572150.509
A9	525938.113	4572035.004
A10	525927.924	4572024.909
A11	525924.465	4572017.992
A12	525924.092	4571991.819
A13	525923.344	4572003.130
A14	525913.172	4572142.099
A15	525895.466	4572135.902
A16	525879.038	4571990.698
A17	525870.346	4572124.726
A18	525865.765	4571992.380
A19	525847.818	4571995.465
A20	525842.239	4572110.561
A21	525838.938	4572020.983
A22	525833.890	4572031.171
A23	525818.934	4572056.596
A24	525802.069	4572091.196

(UTM ED 50 3 DERECELİK)

- GÖSTERİM
- KORUMA ALANI HAT
 - KADASTRAL HAT
 - - - - - YOL HAT

(Handwritten signatures and notes in blue ink)