



T.C.

**KÜLTÜR VE TURİZM BAKANLIĞI  
İZMİR 2 NUMARALI KÜLTÜR VARLIKLARINI  
KORUMA BÖLGE KURULU  
KARAR**

TOPLANTI TARİHİ VE NO : 18.10.2019-481

45.17/179

KARAR TARİHİ VE NO : 18.10.2019-11955

Toplantı Yeri  
İZMİR

Manisa İli, Yunusemre İlçesi, Davutlar Mahallesi, Köycivarı mevkiinde, Sarma Deresi üzerinde bulunan köprünün 2863 sayılı yasa kapsamında tesciline esas kurum görüşlerinin istendiği dağıtım 17.07.2019 tarihli ve 592597 sayılı Müdürlük yazısı ve eki kurum görüşü haritası, konuya ilişkin iletilen ilgili kurum görüşü yazıları; Müdürlük uzmanlarınca hazırlanan 17.10.2019 tarihli ve 459683 sayı ile kayıtlı uzman raporu okundu, ekleri incelendi, yapılan görüşmeler sonunda;


Manisa ili Yunusemre ilçesi, Davutlar Mahallesi, Köycivarı mevkiinde, bir bölümü maliye hazinesi adına kayıtlı 121 ada, 1 parselde, bir bölümü ise tapulama harici alanda kalan köprünün 2863 sayılı Kanun kapsamında korunması gerekli taşınmaz kültür varlığı olarak tescil edilmesine, tescil fişinin uygun olduğuna, yapı grubunun 1.(birinci) grup olarak, korunma alanının kararımız eki 1/2000 ölçekli kadastral haritada gösterildiği şekilde belirlenmesine, söz konusu tescilli köprü ve korunma alanında kurulumuz izni olmadan herhangi bir inşai ve fiziki müdahalede bulunulmamasına karar verildi.

4295600 +  
531000

MANİSA, YUNUSEMRE, DAVUTLAR MAHALLESİ, KÖYÇİVARI MEVKİİ

● ● ● KÖPRÜ KORUNMA ALANI

ÖLÇEK:1/2000 ITRF-96 UTM 3 DERECELİK SİSTEMDE HAZIRLANMIŞTIR.

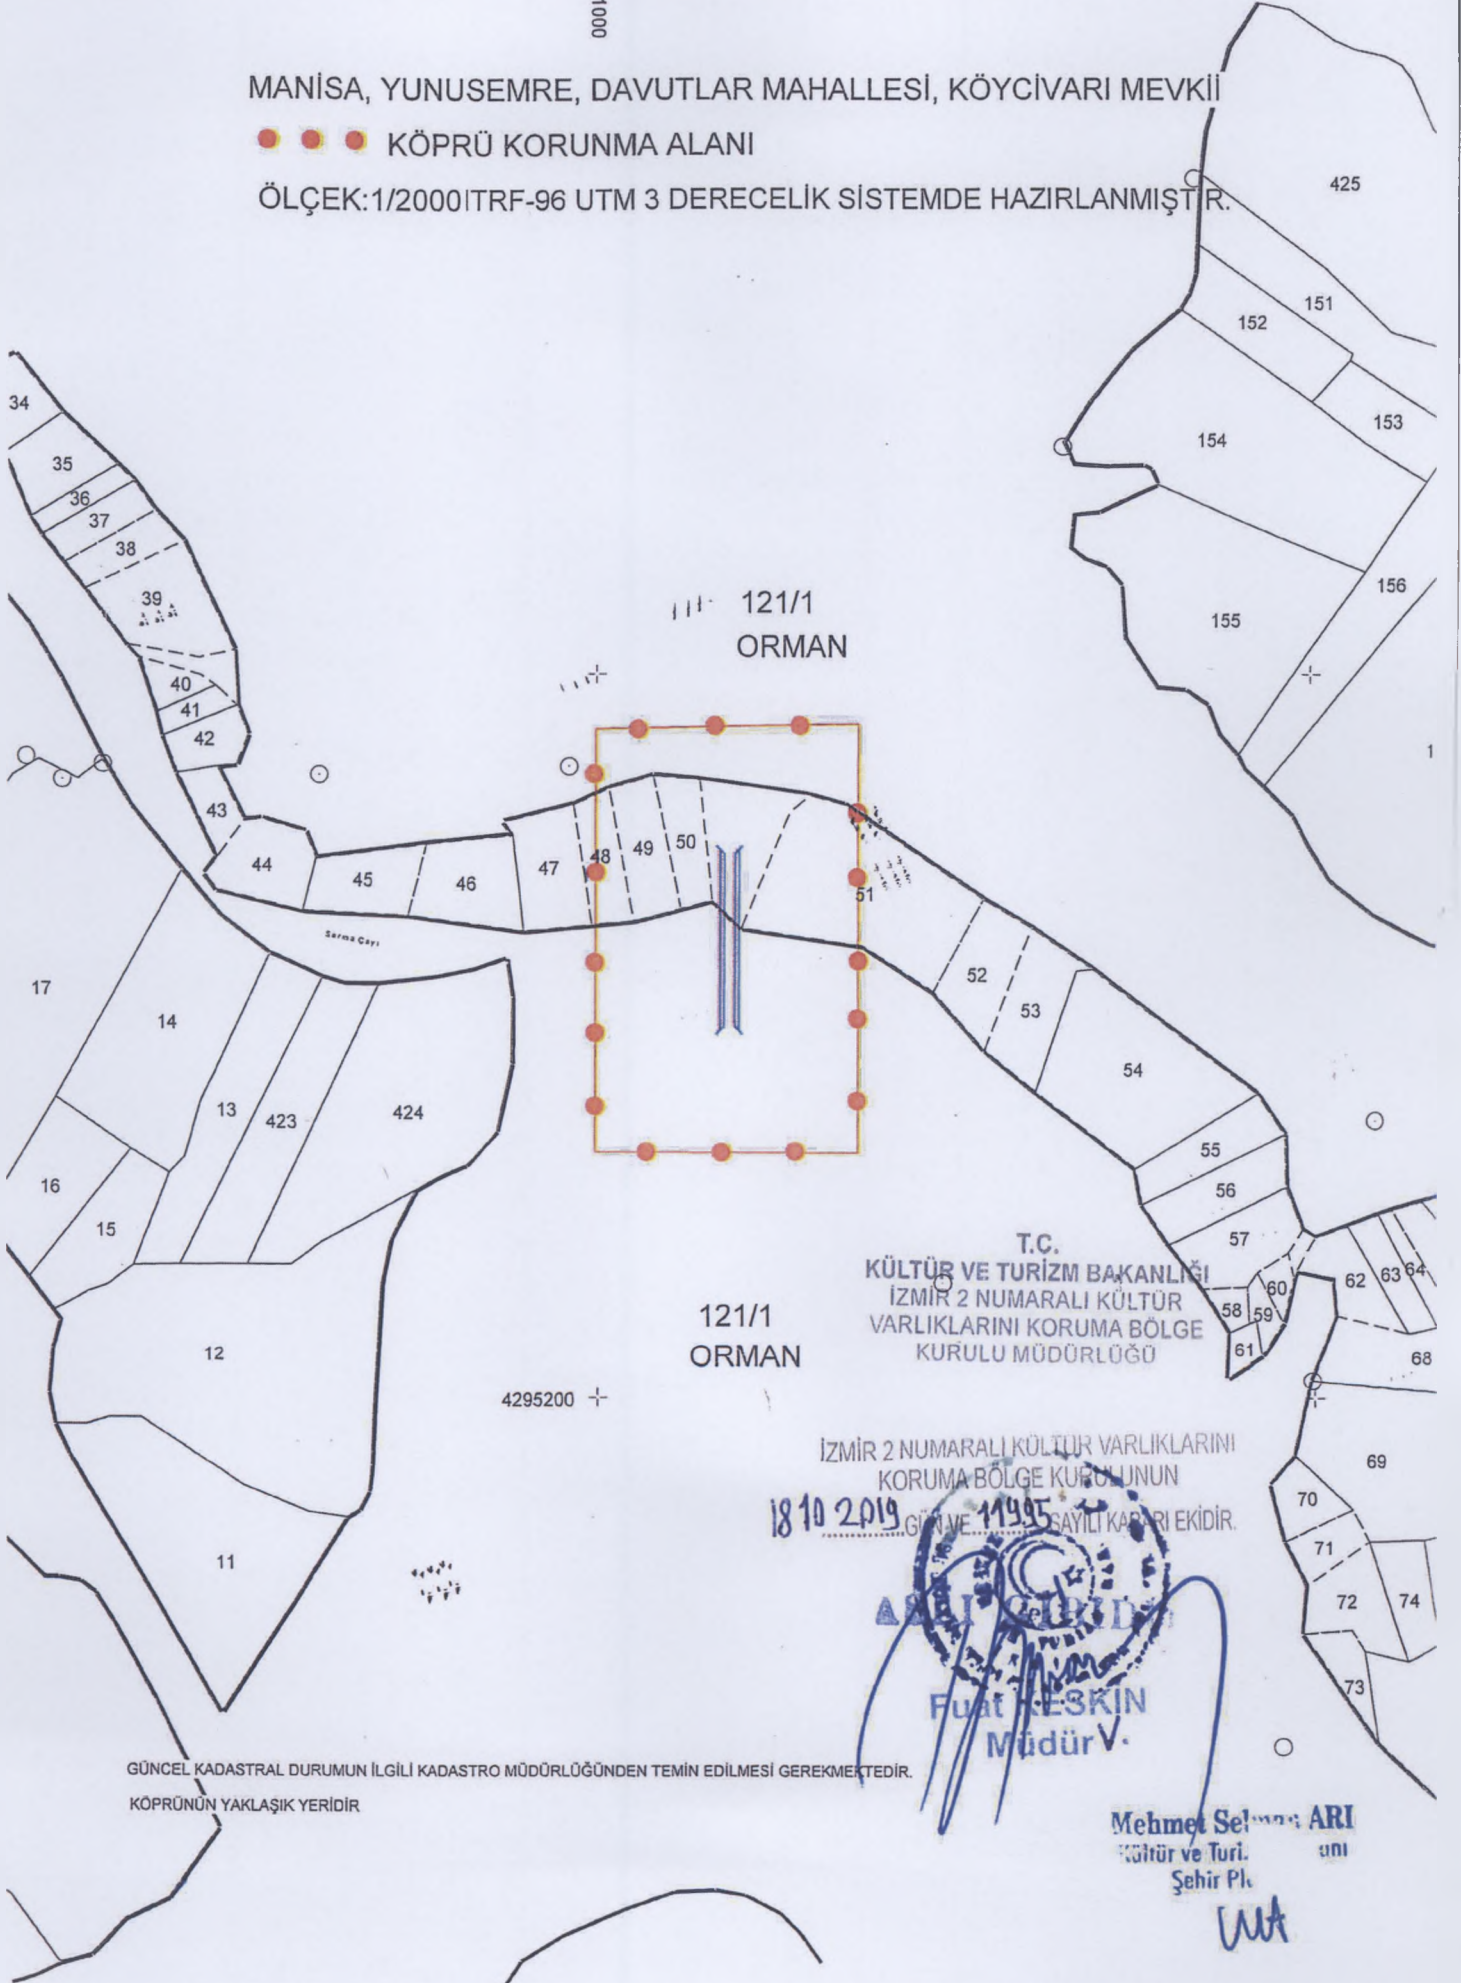

GÜNCEL KADASTRAL DURUMUN İLGİLİ KADASTRO MÜDÜRLÜĞÜNDEN TEMİN EDİLMESİ GEREKMEKTEDİR.  
KÖPRÜNÜN YAKLAŞIK YERİDİR

T.C.  
KÜLTÜR VE TURİZM BAKANLIĞI  
İZMİR 2 NUMARALI KÜLTÜR  
VARLIKLARINI KORUMA BÖLGE  
KURULU MÜDÜRLÜĞÜ  
İZMİR 2 NUMARALI KÜLTÜR VARLIKLARINI  
KORUMA BÖLGE KURULUNUN  
18.10.2019 GÜNÜ VE 11995 SAYILI KARARI EKİDİR.

**Fuat EKSKİN**  
Müdür V.

**Mehmet Selim ARI**  
Kültür ve Turizm Bakanlığı  
Şehir Plancısı


*WA*



AVRUPA KONSEYİ	Doğal Ve Kültürel Varlıkları Koruma Envanteri D.K.C.K.E		KÜLTÜR VARLIĞI	Envanter No: 45.17.19	
TÜRKİYE	Kültür Varlıkları ve Müzeler Genel Müdürlüğü			Harita No: K18b4	
İli: MANİSA	İlçesi: YUNUSEMRE	Mahalle Köy: DAVUTLAR-Köy Cıvarı Mevkii		KORUMA DERECESİ	1.Grup Yapı x
SOKAK :		Pafta : ... Ada :121 Parsel : 1 (Bir bölümü)			2.Grup Yapı
Adı:	Yaptıran: -	Yapan: -	Mimari Çağı: -		
	Yapım Tarihi: -	Kitabe: -	Üslup: -		
Vakfiye:-					

Genel Tanım: Manisa ili, Yunusemre İlçesi, Davutlar Mahallesi, yerleşik alanın güneyinde Davutlar Deresi üzerinde kalmaktadır.

Koruma Durumu	A	iyi	Taşıyıcı	A	Dış Yapı	A	Üst Yapı	A	İç Yapı	A	Süsleme	A	Rutubet	A	Yok
	B	Orta		B		B		B		B	Elemanları	B		B	İzli Var
	C	Fena		C	-	C		C		C		C		C	Önemli

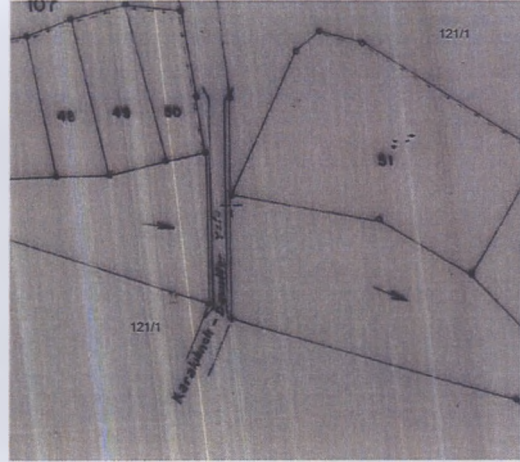

Gözlemler: Sağlam durumdadır. Batı-memba cephesinde su borusu görünümü olumsuz etkilemektedir.

Bugünkü Sahibi:	Karayolları Genel Müdürlüğü	Bakımından sorumlu olması gereken kuruluş:
-----------------	-----------------------------	--

Yapılan Onarımlar:

Ayrıntılı Tanım: Davutlar Deresi üzerinde yer alan kemerli taş köprüdür. Davutlar Karakılıçlı Mahalleleri arasındaki eski ulaşım güzergahında kalan köprü yapım tekniği, malzemesi ve biçimi ile kültür varlığı özelliği göstermektedir. Köprünün yapım tarihi ve yaptıranı hakkında bilgi veren bir kitabesi veya dönem kaynağı mevcut değildir.

Teknik bilgiler:

Su	Elektrik	Isıtma	Kanalizasyon
----	----------	--------	--------------

Orjinal Kullanımı: Köprü

Bugünkü Kullanımı: Köprü

Önerilen Kullanımı: Köprü

Hazırlayanlar:

17.10/2019 Kültür.Tur.Uz : M.S.ARI *MA*

17.10/2019 Arkeolog : M.DOĞAN ŞİMŞEK *MD*

	Ekler:	Kontrol Eden: Fuat KEKSİN Müdür v.
	Rapor:	Kurul Onayı No :
	Fotoğraf:	X
	Rölöve Proje:	
	Restorasyon Projesi:	
	Hali hazır Harita:	X
	Kadastral durum:	X
Kroki:	Revizyon:	
Kitabe: Vakfiye	Kurul Kararları:	





İZMİR 4. FİDELİ KÜLTÜR VARLIKLARINI KORUMA BÖLGE KURULU		Başkan	Başkan Yard.	ÜYE	ÜYE	ÜYE	ÜYE

T.C.  
KÜLTÜR VE TURİZM BAKANLIĞI  
İZMİR 2. NÜMARALI KÜLTÜR  
VARLIKLARINI KORUMA BÖLGE  
KURULU MÜDÜRLÜĞÜ

İZMİR 2. NÜMARALI KÜLTÜR VARLIKLARINI  
KORUMA BÖLGE KURULUNUN  
1995 YILI KARARI EKİDİR.

Mehmet Selman ARI  
Kültür ve Turizm Uzmanı  
Şehir Plancısı

