

T.C.  
KÜLTÜR VE TURİZM BAKANLIĞI  
ESKİŞEHİR KÜLTÜR VARLIKLARINI KORUMA BÖLGE KURULU

KARAR


**Toplantı Tarih ve No:** 29.08.2018 - 283  
**Karar Tarih ve No :** 29.03.2018 - 6764


**Toplantı Yeri**  
**ESKİŞEHİR**

Afyonkarahisar İli, Çobanlar İlçesi, Kocaöz Beldesi, Köyiçi Mevkii, 3129 parselde yer alan, mülkiyeti Kocaöz Belediyesine ait Tabanlı Çeşmesinin korunma alanının ve koruma grubunun belirlenmesi ve onarım talebinin değerlendirilmesine ilişkin Kocaöz Belediye Başkanlığının 17.10.2017 tarih, 23762532-2017/02/132 sayılı yazısı ve ekleri, Kocaöz Belediye Başkanlığının 17.10.2017 tarih, 23762532-2017/02/132 sayılı yazısı ve ekleri, Eskişehir Kültür Varlıklarını Koruma Bölge Kurulu Müdürlüğü uzmanlarının 02.08.2018 tarihli yerinde inceleme raporu, 14.08.2018 gün ve 3944822 sayılı sunuş raporu okundu, korunma alanı paftası ve dosyası incelendi, yapılan görüşmeler sonunda;

Afyonkarahisar İli, Çobanlar İlçesi, Kocaöz Beldesi, Köyiçi Mevkii, 3129 parselde yer alan, mülkiyeti Kocaöz Belediyesine ait, Eskişehir Kültür ve Tabiat Varlıklarını Koruma Kurulunun 27.01.2004 tarih, 2694 sayılı Kararı ile tescilli Tabanlı Çeşmesi'nin Koruma Grubunun II. (İki) Grup olarak belirlenmesine; söz konusu çeşmenin etrafından 5 (Beş) metre çekilmek sureti ile hazırlanan ve kararımız eki paftada sınırları belirlenen alanın "Korunma Alanı" olarak belirlenmesine, çeşmenin ana yüzünde oluşan çatlaklar, silme kısmında oluşan dökülmeler, sıva kayıpları nedeniyle basit onarımı aşan tadilat gerektirdiğinden, rölöve, restitüsyon ve restorasyon projelerinin hazırlanarak Kurulumuza iletilmesine, korunma alanı içerisinde ve tescilli taşınmazda Kurulumuzdan izinsiz inşai ve fiziki müdahalede bulunulmamasına karar verildi.

KORUNMASI GEREKLİ TAŞINMAZ KÜLTÜR VARLIĞI VE KORUNMA ALANI KROKİSİ

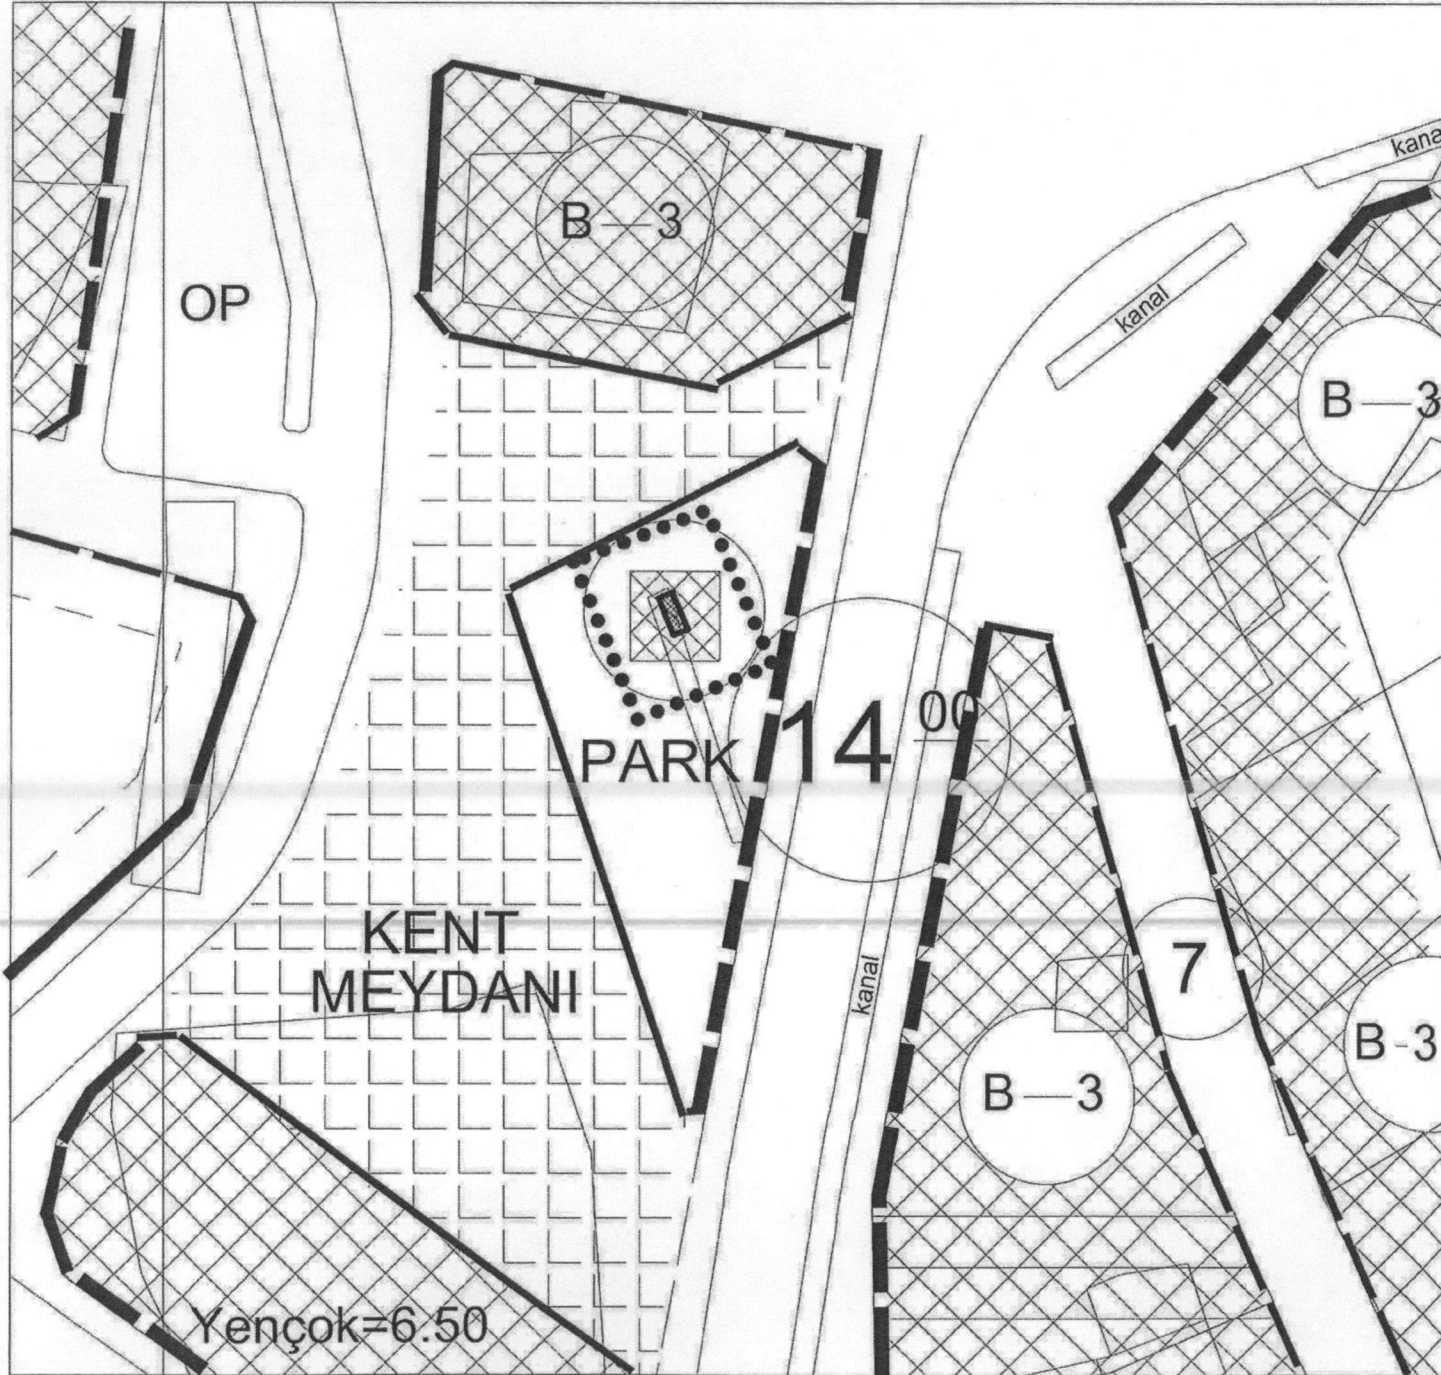

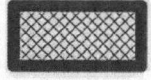Adı	: Tabanlı Çeşmesi
İl / İlçe	: Afyonkarahisar/ Çobanlar
Belde	: Kocaöz Beldesi
Pafta	: 16
Parsel	: 3129 Parsel
Tür/Derece	: II. (İki) Grup Korunması Gerekli Kültür Varlığı
Ölçek	: 1/Kroki
•••••	: Korunma Alanı
	: II. (İki) Grup Korunması Gerekli Kültür Varlığı
Korunma Alanı İçinde Kalan Parseller	Tescilli Tabanlı Çeşmesi 1/1000 ölçekli Uygulama İmar Planında "Park Alanı" içerisinde kalmaktadır.

ESKİŞEHİR KÜLTÜR VARLIKLARINI  
KORUMA BÖLGE KURULUNUN  
29.03.2018 TARİH, 6764 SAYILI KARAR EKİDİR.

