

T.C.
KÜLTÜR VE TURİZM BAKANLIĞI
ESKİŞEHİR KÜLTÜR VARLIKLARINI KORUMA BÖLGE KURULU

KARAR

Toplantı Tarih ve no: 23.11.2018 - 295

Karar Tarih ve no : 23.11.2018 - 7026

Toplantı Yeri
ESKİŞEHİR

Afyonkarahisar İli, Emirdağ İlçesi, Davulga Beldesi'nde ve tapunun 117 ada, 7 parselinde yer alan Ağzıören Mezar Odası'nın I. (Bir) Grup Korunması Gerekli Taşınmaz Kültür Varlığı olarak tescilinin, parselin bir bölümünün korunma alanı olarak belirlenmesi ve mezar odasının temizlik ve kurtarma konusunun değerlendirilmesi istendiği Afyonkarahisar Valiliğinin (İl Kültür ve Turizm Müdürlüğü) 12.04.2018 tarih ve 318935 sayılı yazısı ve yazı eki Müze Müdürlüğü uzmanlarının 05.04.2018 tarihli uzman raporu, 16.11.2018 tarih ve 537751 sayılı dosya inceleme raporu okundu, tescil fişi ve kadastral paftası incelendi, fotoğrafları görüldü, yapılan görüşmeler sonunda;

Afyonkarahisar İli, Emirdağ İlçesi, Davulga Beldesi'nde ve tapunun 117 ada, 7 parselinde yer alan Ağzıören Mezar Odası'nın I. (Bir) Grup Korunması Gerekli Taşınmaz Kültür Varlığı olarak tesciline, belirlenen korunma alanı sınırlarına ilişkin hazırlanan koordinatlı kadastral krokinin ve tescil fişinin uygun olduğuna, Müze Müdürlüğünce söz konusu mezar odasının içindeki malzemenin temizlenerek mezar yapısının açığa çıkarılması ve kurtarma kazısı yapılmasına, sonucunda hazırlanacak rapor, belge ve fotoğraflarının kurulumuza iletilmesine, alanda gerekli güvenlik önlemlerinin artırılmasına ve Kurulumuzdan izinsiz herhangi bir fiziki ve inşai müdahalede bulunulmamasına karar verildi.



AFYONKARAHİSAR İLİ EMİRDAĞ İLÇESİ
DAVULGA BELDESİ
AĞZIÖREN MEZAR ODASI

I. (BİR) GRUP KORUNMASI GEREKLİ TAŞINMAZ KÜLTÜR VARLIĞI

1:1,000

●●●●● I. (Bir) Grup Korunması Gerekli Taşınmaz Kültür Varlığı

ANITLAR



Mezar Odası



ESKİŞEHİR KÜLTÜR VARLIKLARINI KORUMA BÖLGE
KURULUNUN
23.11.2018 TARİH, 7026 SAYILI KARARI
EKİDİR.

KOORDİNATLAR

357503	4318181
357508	4318175
357503	4318170
357497	4318176

AFYONKARAHİSAR-EMİRDAĞ
Davulga Beldesi - Ağızöreni Mevkii
Ağızören Mezar Odası

0 15 30 60 Meters

ASLI GIBİDİR
Mehmet Süleyman EKŞİ
Bölge Kurulu Müdürlü

Gürol TALİ
Arkeolog


Geographic Coordinate System:
1950 ED UTM Zone 36N (6 DERECE)

AFYONKARAHİSAR MÜZE MÜDÜRLÜĞÜ

İL : AFYONKARAHISAR
İLÇE : EMİRDAĞ
BELDE : DAVULGA/FATİH
PAFTA : J26C23D
ADA : 117
PARSEL : 7

AFYONKARAHİSAR İLİ EMİRDAĞ İLÇESİ
DAVULGA BELDESİ
AĞZIÖREN MEZAR ODASI
I. (BİR) GRUP KORUNMASI GEREKLİ TAŞINMAZ KÜLTÜR VARLIĞI

..... I. (Bir) Grup Korunması Gerekli Taşınmaz Kültür Varlığı

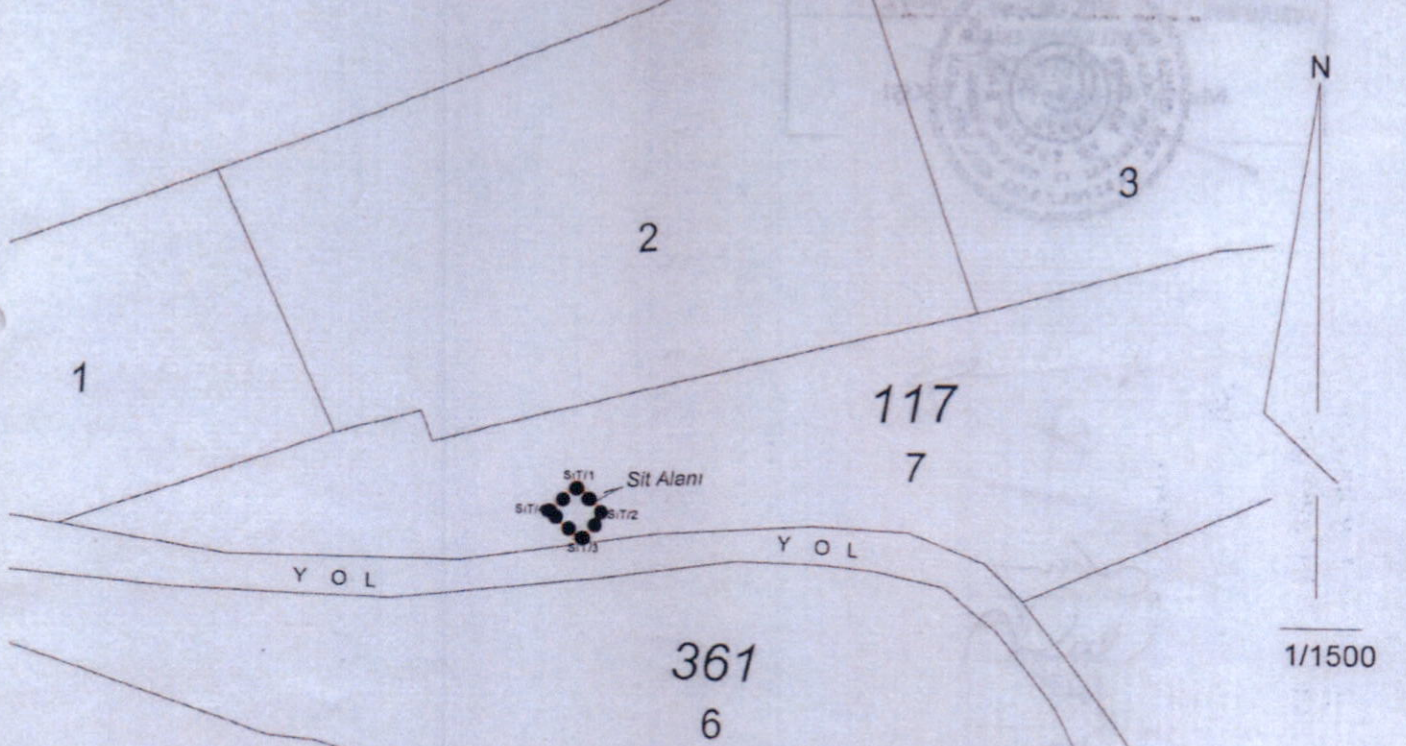

ESKİŞEHİR KÜLTÜR VARLIKLARINI KORUMA BÖLGE
KURULUNUN
23.11.2018 TARİH, 7026 SAYILI KARARI
EKİDİR.

ASLI GİBİDİR

Mehmet Süleyman EKŞİ
Bölge Kurulu Müdürü

KOORDİNE ÖZET ÇİZELGESİ (ED50-30/3 DERECE)

NoktaNo	Y	X
SİT/1	617341.68	4319496.66
SİT/2	617346.88	4319490.83
SİT/3	617342.04	4319485.66
SİT/4	617335.84	4319491.46

Gürol TALİ
Arkeolog

Muhammed SEVİM
Diğer Tek Hiz. Pers.
Arkeolog

Fatih İŞLEYEN
Arkeolog

Fatih KAHRAMAN
Kadastro Teknisyeni

AVRUPA KONSEYİ	DOĞAL VE KÜLTÜREL VARLIKLARI KORUMA ENVANTERİ D.K.V.K.E.	ANIT	ENVANTER No.:
TÜRKİYE	KÜLTÜR VARLIKLARI VE MÜZELER GENEL MUDURLUĞU		HARİTA No.:
İLİ: AFYONKARAHISAR	İLÇE: EMİRDAĞ	MAHALLE VE KÖY: DAVULGA BELDESİ FATİH MAHALLESİ	KORUMA DERECESİ
SOKAK VE KAPI NO:	PAFTA: J26c23d	ADA:117	ANITSAL
	PARSEL: 7 parselin bir kısmı		1 2 3
ADI: AĞZIÖREN MEZAR ODASI	YAPTIRAN: -----	YAPAN:-----	ÇEVRESEL
	YAPIM TARİHİ:-----	KİTABE:-----	1 2 3
		MİMARİ ÇAĞI: ROMA	
		VAKFİYE : -----	

GENEL TANIM: Afyonkarahisar Emirdağ İlçesi, Davulga Kasabası'nın yaklaşık 2.5km kuzeybatısında ve Hisarköy-Davulga Yoluna yaklaşık 20 metre mesafede yer almaktadır.

KORUMA DURUMU	A	İYİ	TAŞIYICI	A	DIŞ YAPI	A	ÜST YAPI	A	İÇ YAPI	A	SÜSLEME ELEMENLA RI	A	RUTUBET	A	YOK İZİ VAR ÖNEMLİ	
	B	ORTA		B	B	B	B	B	B	B	B	B	B	B	B	B
	C	FENA		C	C	C	C	C	C	C	C	C	C	C	C	C

VAZİYET PLANI



FOTOĞRAF



GÖZLEMLER: Üst bölümü kaçak kazı sonucunda tahrip olmuştur.

BUGÜNKÜ SAHİBİ:

BAKIMINDAN SORUMLU OLAN:

YAPILAN ONARIMLAR:

AYRINTILI TANIM: 2.80x3.20 m. ölçülerindedir. 1.15m. yüksekliğinde, 0.65 m. genişliğindeki kuzeydoğu yönüne bakan girişin üst kısmı üçgen şeklinde olup aşağıya doğru yaklaşık 30 cm genişledikten sonra dikey dikdörtgen bir şekilde son bulmaktadır. Girişin sağında ve solunda 1.05 m. genişliğinde iki adet klince bulunmaktadır. Az bir bölümü sağlam durumda bulunan mezar odasının üst örtüsü beşik örtüldür.

TEKNİK BİLGİLER	SU	ELEKT	ISITM	KANALİZ
--------------------	----	-------	-------	---------

ORJİNAL KULLANIMI: Mezar Odası

BUGÜNKÜ KULLANIMI: Mezar Odası

ÖNERİLEN KULLANIMI: Mezar Odası

ESKİŞEHİR KÜLTÜR VARLIKLARINI KORUMA BÖLGE

KURULUNUN

23.11.2018 TARİH, 7026 SAYILI KARARI

EKİDİR.

ASLI GİBİDİR

Mehmet Süleyman EKŞİ
Bölge Kurulu Müdürü

HAZIRLAYANLAR: 05/04/2018

Fatih İŞLEYEN

Arkeolog

Muhammed SEVİM

Arkeolog

KONTROL EDEN

05/04/2018

Mevlüt ÜYÜMEZ

Müze Müdürü

YAYIN DİZİNİ

ENLER

RAPOR

x

FOTOĞRAF

x

RÖLÖVE PROJESİ

RESTORASYON

PROJESİ

HARİTA

x

KROKİ

KİTABE

VAKFİYE

DİĞER

KURUL KARARLARI

REVİZYON

Gürol TALİ
Arkeolog

I. (BİR) GRUP KORUNMASI GEREKLİ KÜLTÜR VARLIĞI ALANINDA KALAN PARSELİN LİSTESİ

İLÇE/KÖY	ADA	PARSEL	BEYANLAR HANESİNE YAZILACAK ŞERH
Afyonkarahisar İli, Emirdağ İlçesi, Davulga Beldesi			"Bir Bölümü I.(Bir) Grup Korunması Gerekli Taşınmaz Kültür Varlığı Alanında kalmal
Afyonkarahisar İli, Emirdağ İlçesi, Davulga Beldesi	117	7	"Bir Bölümü I.(Bir) Grup Korunması Gerekli Taşınmaz Kültür Varlığı Alanında kalmakta