



KROKİ YERİ

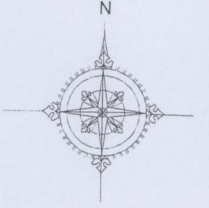

1/5000

İLİ: BAYBURT
İLÇESİ: MERKEZ
MAH/KÖY: BAYRAKTAR
ADA/PARSEL: 0/348, 349, 350, 351, 352, 353, 354, 355, 356,
1399, 1402, 1403, 1404, 1405

ERZURUM KÜLTÜR VARLIKLARINI KORUMA
BÖLGE KURULU'NUN 29.07.2019
GÜN VE 3562 SAYILI KARAR EKİDİR

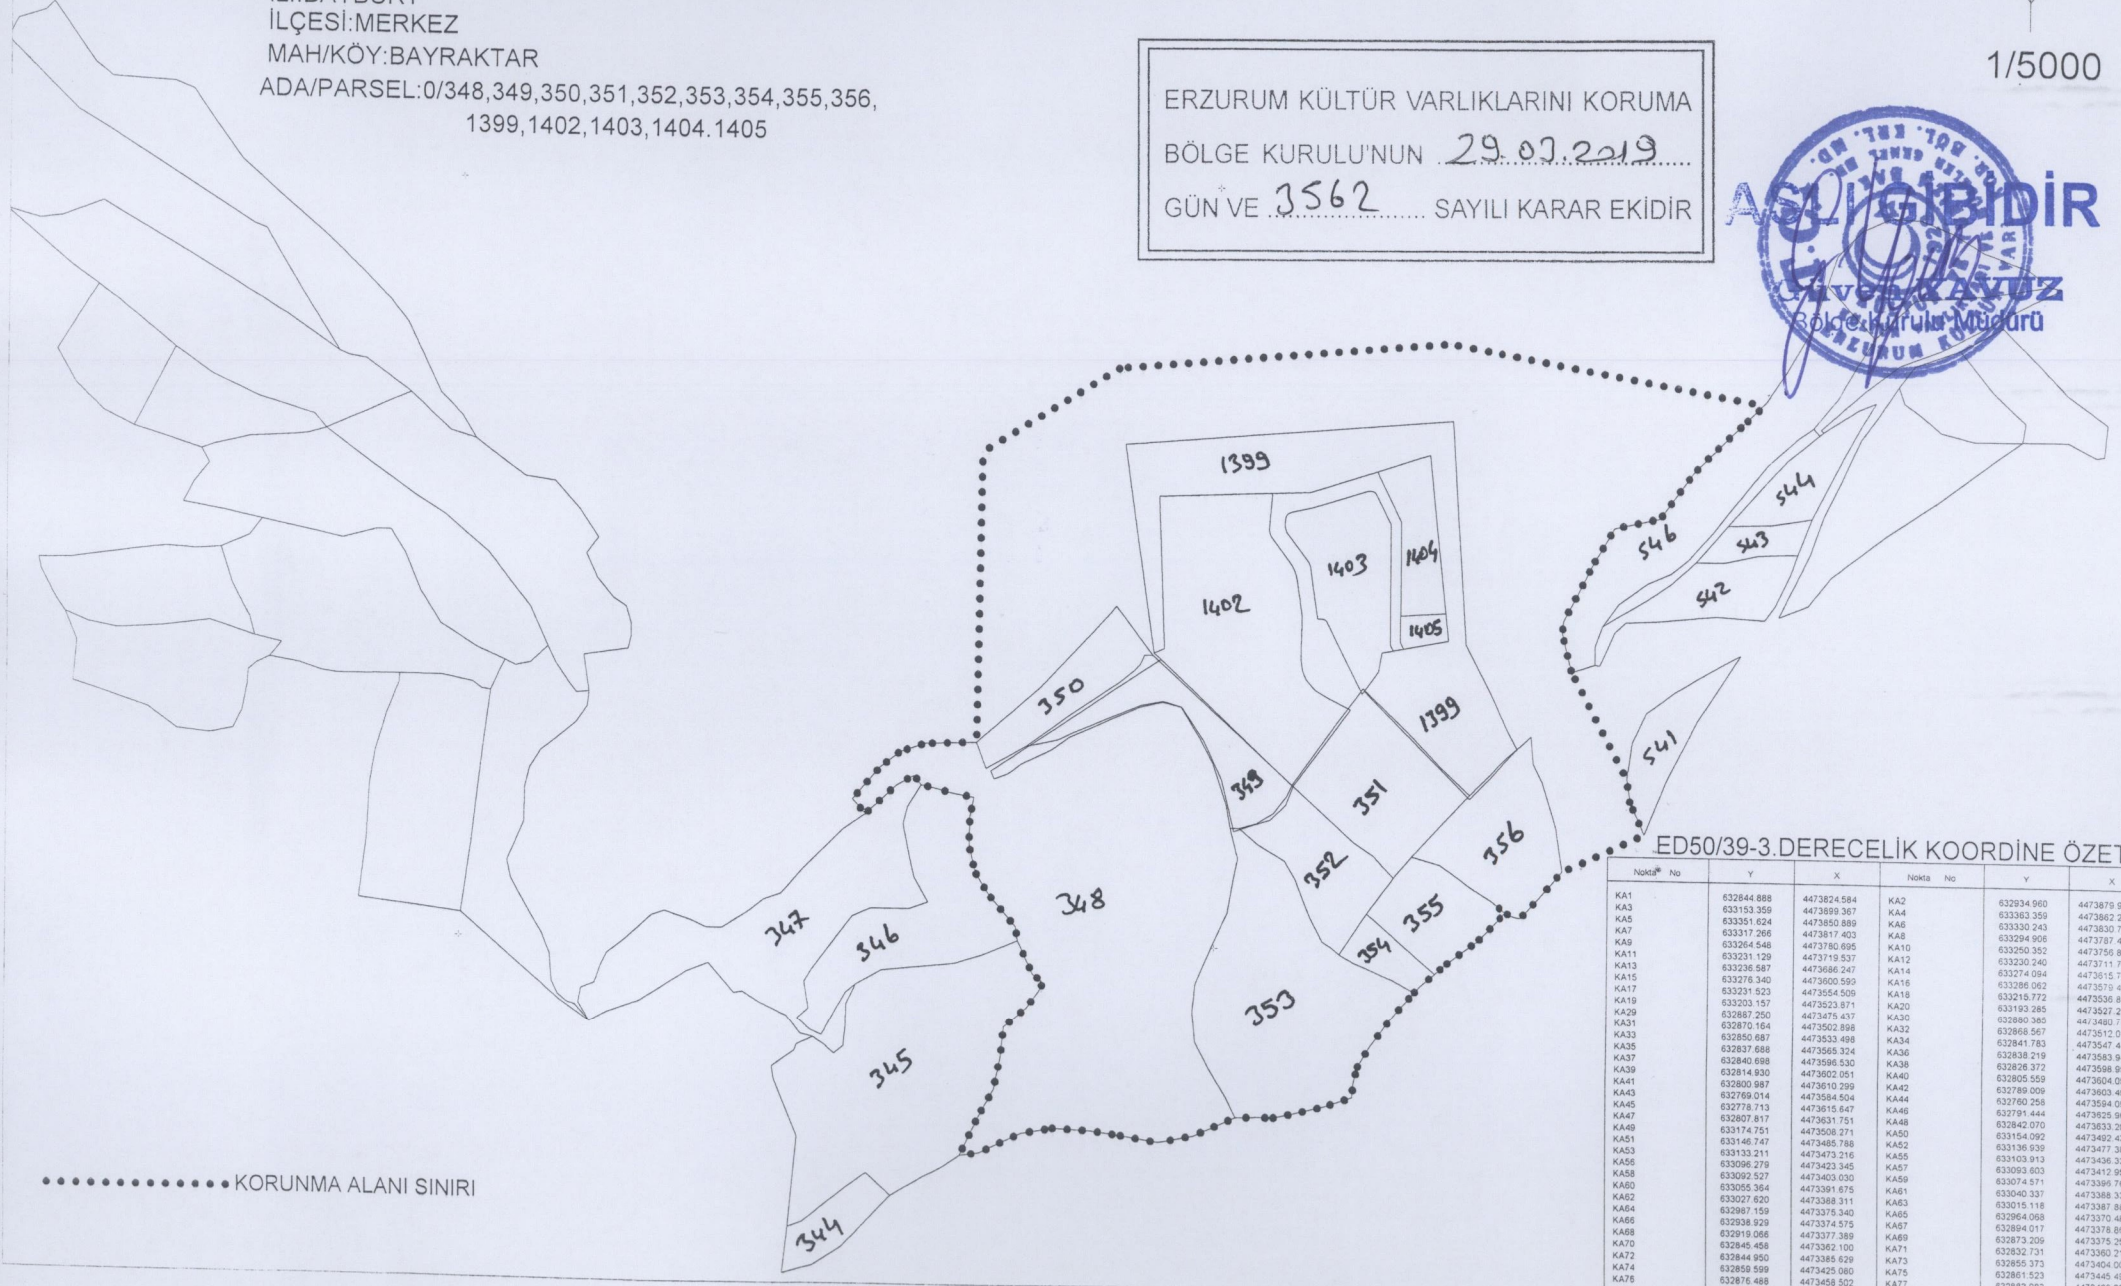

ED50/39-3. DERECELİK KOORDİNE ÖZETİ

Nokta* No	Y	X	Nokta No	Y	X
KA1	632644.888	4473824.584	KA2	632934.980	4473879.919
KA3	633153.359	4473899.367	KA4	633363.359	4473862.213
KA5	633351.624	4473850.889	KA6	633302.243	4473830.713
KA7	633317.266	4473817.403	KA8	633294.906	4473787.497
KA9	633284.546	4473780.895	KA10	633250.352	4473756.839
KA11	633231.129	4473719.537	KA12	633230.240	4473711.715
KA13	633236.587	4473686.247	KA14	633274.694	4473515.760
KA15	633276.340	4473600.599	KA16	633286.062	4473579.459
KA16	633221.523	4473554.509	KA18	633216.772	4473536.815
KA17	633203.157	4473523.871	KA20	633163.285	4473521.237
KA19	632887.250	4473475.437	KA30	632890.385	4473480.127
KA29	632887.164	4473502.898	KA32	632868.567	4473512.012
KA31	632850.687	4473533.498	KA34	632841.783	4473547.440
KA33	632837.688	4473565.324	KA36	632808.219	4473583.946
KA35	632840.698	4473596.530	KA38	632826.372	4473598.951
KA37	632814.930	4473602.051	KA40	632805.559	4473604.059
KA39	632800.987	4473610.399	KA42	632789.009	4473603.487
KA41	632769.014	4473584.504	KA44	632760.268	4473594.091
KA43	632778.713	4473615.647	KA46	632791.444	4473825.263
KA45	632607.817	4473631.751	KA48	632842.070	4473833.905
KA47	633174.751	4473598.271	KA50	633154.092	4473482.430
KA49	633146.747	4473485.788	KA52	633136.539	4473477.380
KA51	633133.211	4473473.216	KA54	633103.913	4473436.322
KA53	633096.278	4473423.345	KA56	633093.603	4473412.958
KA55	633092.527	4473403.030	KA58	633074.511	4473399.788
KA57	633055.364	4473391.675	KA61	633040.337	4473388.339
KA59	633022.630	4473388.311	KA63	633015.118	4473387.886
KA61	632987.159	4473376.340	KA65	632964.068	4473370.486
KA63	632938.929	4473374.575	KA67	632884.017	4473376.855
KA65	632919.066	4473377.389	KA69	632873.206	4473375.251
KA67	632846.458	4473362.100	KA71	632832.731	4473360.215
KA69	632844.950	4473384.629	KA73	632855.373	4473404.036
KA71	632850.599	4473425.080	KA75	632861.153	4473445.404
KA73	632876.488	4473458.502	KA77	632883.983	4473468.031

..... KORUNMA ALANI SINIRI

T.C.
KÜLTÜR ve TURİZM BAKANLIĞI
Erzurum Kültür Varlıklarını Koruma Bölge Kurulu

KARAR

Toplantı Tarihi ve No : 29.03.2019 - 202
Karar Tarihi ve No : 29.03.2019 -3567

Toplantı Yeri: ERZURUM

Erzincan İli, Kemaliye İlçesi, Esertepe Köyü, 109 ada, 5 parselde bulunan, herhangi bir sit içinde yer almayan, Kurulumuzun 22.02.2019 gün ve 3526 sayılı kararı ile 2863 sayılı Kanun kapsamında tescili edilen, Özel Mülkiyete ait Konutun korunma alanının belirlenmesi istemini içeren Müdürlüğümüzün 2019/148982 sayılı uzman raporu okundu. Dosyası ve ekleri incelendi. Yapılan görüşmeler sonucunda;

Erzincan İli, Kemaliye İlçesi, Esertepe Köyü, 109 ada, 5 parselde bulunan, tescilli Konutun korunma alanının karar eki 1/1000 ölçekli haritada işaretlendiği şekliyle belirlenmesine karar verildi.



BAŞKAN
Prof. Dr. Hüseyin YURTTAŞ
(İmza)

BAŞKAN YARDIMCISI
Sevda KESKİN
(İmza)

ÜYE
Doç. Dr. Ali Yalçın TAVUKÇU
(İmza)

ÜYE
Dr. Erman AKSOY
(İmza)

ÜYE
Muhammet Argun KOCADAĞIŞTAN
(İmza)

ÜYE
Dr. Öğr. Üyesi Muhammet ARSLAN
(İmza)

ÜYE
Arş. Gör. Semih YILMAZ
(İmza)

TEMSİLCİ ÜYE
Valilik Temsilcisi
(Bulunmadı)

TEMSİLCİ ÜYE

TEMSİLCİ ÜYE

TEMSİLCİ ÜYE