



ERZURUM KÜLTÜR VARLIKLARINI KORUMA
BÖLGE KURULUNUN 29.11.2019
GÜN VE 3919 SAYILI KARAR EKİDİR


KORUNMA ALANI

414

1
101

ITRF_42/3 DERECELİK KOORDİNE ÖZET ÇİZELGESİ

Nokta No	Y	X
KA1	498677.491	4568269.656
KA2	498687.140	4568240.675
KA3	498687.140	4568186.469
KA4	498610.083	4568177.275
KA5	498583.595	4568187.117
KA6	498583.723	4568191.337
KA7	498583.723	4568206.506
KA8	498583.723	4568216.305
KA9	498588.747	4568233.546
KA10	498615.876	4568269.656

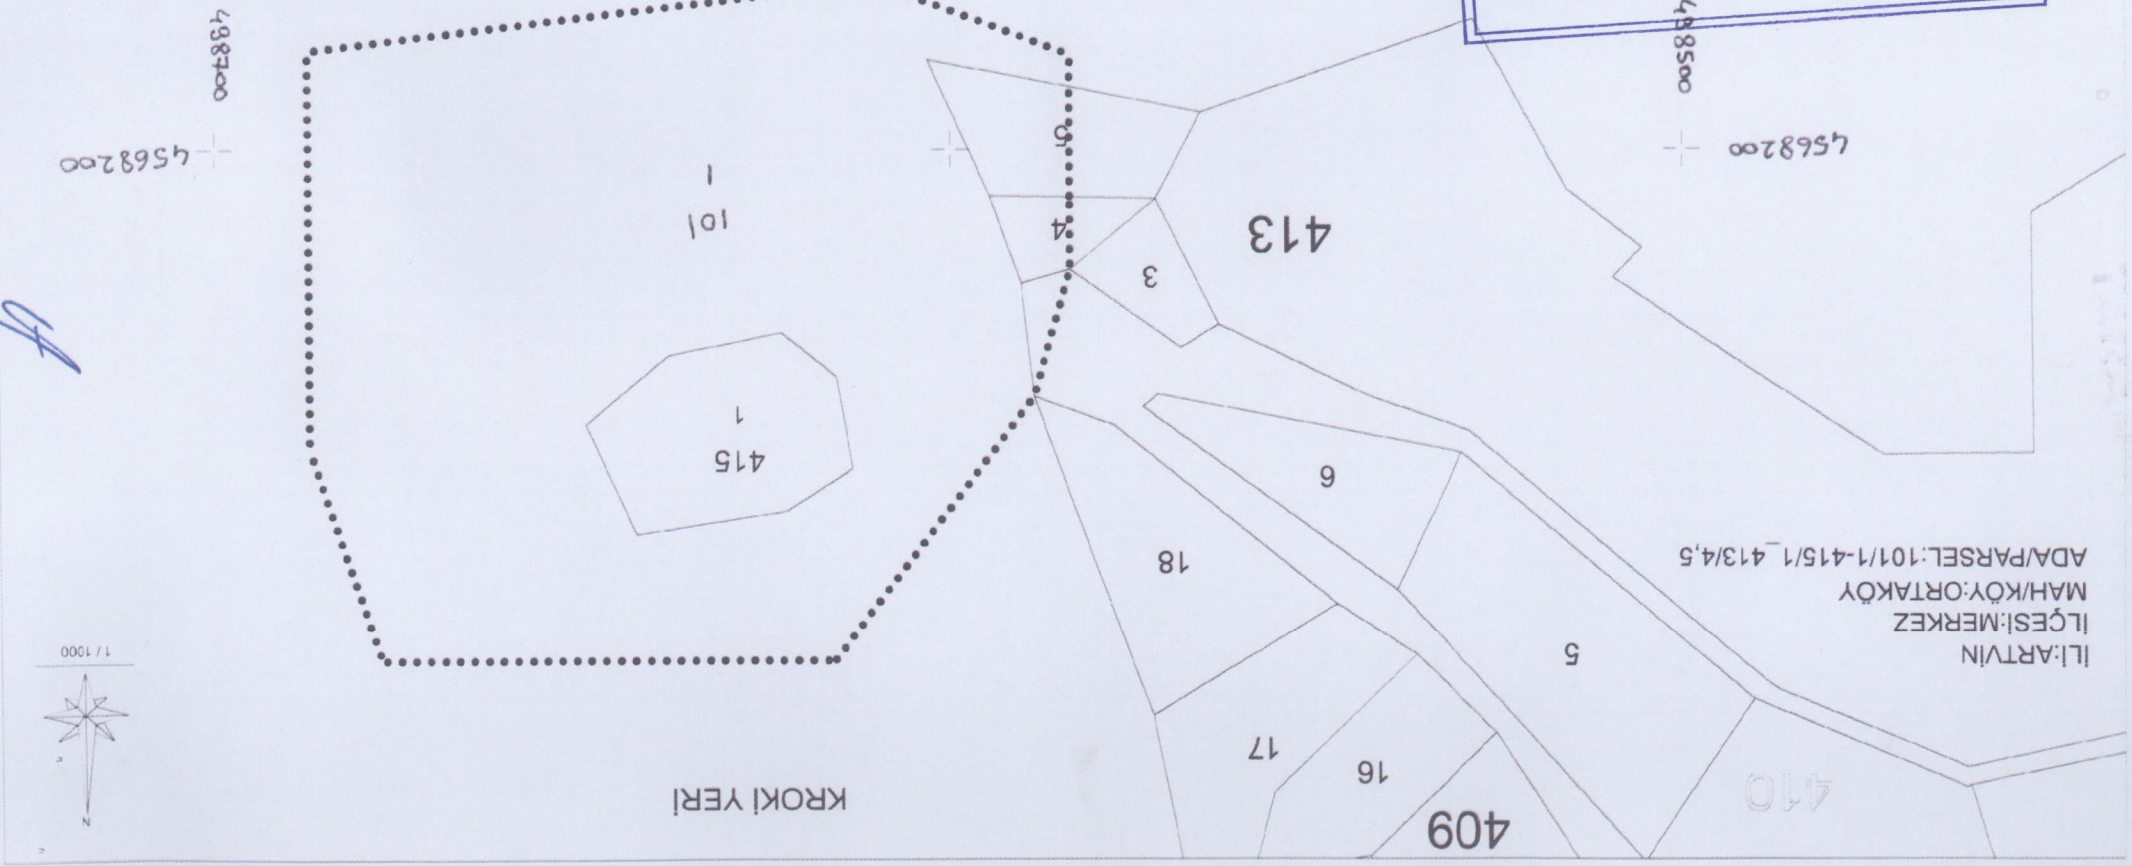

KROKİ YERİ

İL:ARTVIN
İLÇESİ:MERKEZ
MAH/KÖY:ORTAKÖY
ADA/PARSEL:101/1-415/1_413/4,5

1 / 1000



T.C.
KÜLTÜR VE TURİZM BAKANLIĞI
Erzurum Kültür Varlıklarını Koruma Bölge Kurulu

KARAR

Toplantı Tarihi ve No: 29.11.2019-219
Karar Tarihi ve No : 29.11.2019-3919

Toplantı Yeri: ERZURUM

Artvin İli, Merkez İlçesi, Ortaköy Köyü, 415 ada, 1 parselde yer alan, herhangi bir sit alanı içerisinde kalmayan, mülkiyeti köy tüzel kişiliğine ait, Trabzon Kültür ve Tabiat Varlıklarını Koruma Bölge Kurulu'nun 02.08.2005 tarihli ve 366 sayılı kararı ile taşınmaz kültür varlığı olarak tescil edilen Kilise-Camii'nin yapı grubu ve korunma alanının belirlenmesi, ilgililerince; depo olarak kullanılan bölümlerin boşaltılması ve rölöve, restitüsyon, restorasyon projelerinin hazırlanarak Kurulumuza gönderilmesinin önerildiği Müdürlüğümüzün 2019/525587 sayılı uzman raporu okundu. Dosyasındaki bilgi belgeler incelendi. Yapılan görüşmeler sonucunda;

Artvin İli, Merkez İlçesi, Ortaköy Köyü, 415 ada, 1 parselde yer alan, herhangi bir sit alanı içerisinde kalmayan, mülkiyeti köy tüzel kişiliğine ait, Trabzon Kültür ve Tabiat Varlıklarını Koruma Bölge Kurulu'nun 02.08.2005 tarihli ve 366 sayılı kararı ile taşınmaz kültür varlığı olarak tescil edilen Kilise-Camii'nin yapı grubunun "I Grup"; korunma alanının kararımız eki 1/5.000 ölçekli harita üzerinde işaretlendiği şekliyle belirlenmesine, ilgili kişi ve kurumlar tarafından söz konusu Kilise-Camii'nin depo olarak kullanılan bölümlerinin boşaltılması, gerekli güvenlik önlemlerin alınması, rölöve, restitüsyon ve restorasyon projelerinin hazırlanarak Kurulumuza sunulmasına, korunması gerekli taşınmaz kültür varlığı olarak tescilli olan Kilise-Caminin bulunduğu parsellerin fen klasörü ve tapu kütüğü beyanlar hanesine "I. grup Korunması Gerekli Taşınmaz Kültür Varlığıdır" ve korunma alanında kalan kadastro bilgileri belirtilen taşınmazların pafta, fen klasörü ve tapu kütüğü beyanlar hanesine ise "Korunma Alanıdır" şerhlerinin ilgili Tapu ve Kadastro Müdürlüklerince 13.03.2012 tarih ve 28232 sayılı Resmi Gazetede yayımlanarak yürürlüğe giren Korunması Gerekli Taşınmaz Kültür Varlıklarının ve Sitlerin Tespit ve Tescili Hakkında Yönetmelik gereği verilmesine ve işlem sonucuna ilişkin bilgi belgelerin Kurul Müdürlüğüne iletilmesine karar verildi.



BAŞKAN
Prof. Dr. Hüseyin YURTTAŞ
(İmza)

ÜYE
(İmza)

ÜYE
(İmza)

ÜYE
(İmza)

BAŞKAN YARDIMCISI
Sevda KESKİN
(Bulunmadı)

Doç. Dr. Ali Yalçın TAVUKÇU Dr. Öğr. Üyesi Muhammet ARSLAN Arş. Gör. Semih YILMAZ
(İmza)

Doç. Dr. Ali Yalçın TAVUKÇU Dr. Öğr. Üyesi Muhammet ARSLAN Arş. Gör. Semih YILMAZ
(İmza)

ÜYE
(İmza)

ÜYE

Muhammet Argun KOCADAĞIŞTAN
(İmza)

TEMSİLCİ ÜYE
Valilik Temsilcisi
(Bulunmadı)

TEMSİLCİ ÜYE

TEMSİLCİ ÜYE

TEMSİLCİ ÜYE