



T.C.

**KÜLTÜR VE TURİZM BAKANLIĞI
AYDIN KÜLTÜR VARLIKLARINI
KORUMA BÖLGE KURULU**

KARAR

TOPLANTI TARİHİ VE NO : 30.09.2016 – 140

20.03.7

KARAR TARİHİ VE NO : 30.09.2016 – 5533

**Toplantı Yeri
AYDIN**

Denizli İli, Çal İlçesi, Dayılar Mahallesi, İzmir II Numaralı Kültür ve Tabiat Varlıklarını Koruma Kurulu'nun 27.05.1992 tarih ve 2705 sayılı kararı ile tescillenen Tozlukara Köprüsü'nün koruma alanının belirlenmesi talebine ilişkin; Denizli Valiliği, Yatırım İzleme ve Koordinasyon Başkanlığı, Doğal Kaynaklar Ruhsat ve Kültür Varlıkları Müdürlüğü'nün 15.06.2016 tarih ve E.7055 sayılı yazısı, Ulaştırma, Denizcilik ve Haberleşme Bakanlığı, Karayolları Genel Müdürlüğü, Sanat Yapıları Dairesi Başkanlığı'nın 28.06.2016 tarih ve E.156611 sayılı yazısı, Denizli Valiliği, Yatırım İzleme ve Koordinasyon Başkanlığı, Doğal Kaynaklar Ruhsat ve Kültür Varlıkları Müdürlüğü'nün 05.08.2016 tarih ve E.9145 sayılı yazısı, Aydın Kültür Varlıklarını Koruma Bölge Kurulu Müdürlüğü uzmanlarının 28.09.2016 tarihli raporu okundu. Ekler ve konuya ilişkin tüm bilgi ve belgeler incelendi. Yapılan görüşmeler sonucunda;

Denizli İli, Çal İlçesi, Dayılar Mahallesi, bulunan tescilli Tozlukara Köprüsü'nün koruma alanı sınırlarının kararımız eki 1/1000 ölçekli haritada belirlendiği şekilde uygun olduğuna, tescilli köprü koruma alanında yapılacak her türlü uygulama öncesinde Kurulumuzdan izin alınması gerektiğine karar verildi.

ASLI GİBİDİR
Mehmet YİEMAZ
Bölge Kurulu Müdürü

BAŞKAN
Prof.Dr. Celal ŞİMŞEK
İMZA

BAŞKAN YARDIMCISI
Bahadır DİKMEN
İMZA

ÜYE
Prof.Dr. Aslı SARAÇOĞLU
İMZA

ÜYE
Yrd.Doç.Dr. Saim CİRTİL
İMZA

ÜYE
Dr. Levent ÜNVERDİ
İMZA

ÜYE
Bünyamin AĞAR
Büyükşehir Belediye Başkanlığı
İMZA

ÜYE
Denizli Müze Müdürlüğü
(BULUNMADI)


ÜYE
Çal Belediye Başkanlığı
(BULUNMADI)

DENİZLİ İLİ, ÇAL İLÇESİ, DAYILAR MAHALLESİ, KORUMA ALANI HARİTASI

2411

ÖLÇEK: 1/1000

NoktaNo	Y	X
1	719278.861	4219151.476
2	719304.574	4219142.572
3	719314.377	4219135.895
4	719318.723	4219132.597
5	719323.660	4219128.326
6	719328.478	4219121.702
7	719331.414	4219117.592
8	719339.562	4219107.939
9	719358.939	4219084.930
10	719376.985	4219059.658
11	719361.069	4219044.003
12	719341.775	4219070.700
13	719323.628	4219091.194
14	719311.598	4219105.328
15	719308.871	4219110.052
16	719305.553	4219113.826
17	719300.227	4219118.040
18	719293.950	4219122.463
19	719272.544	4219129.820

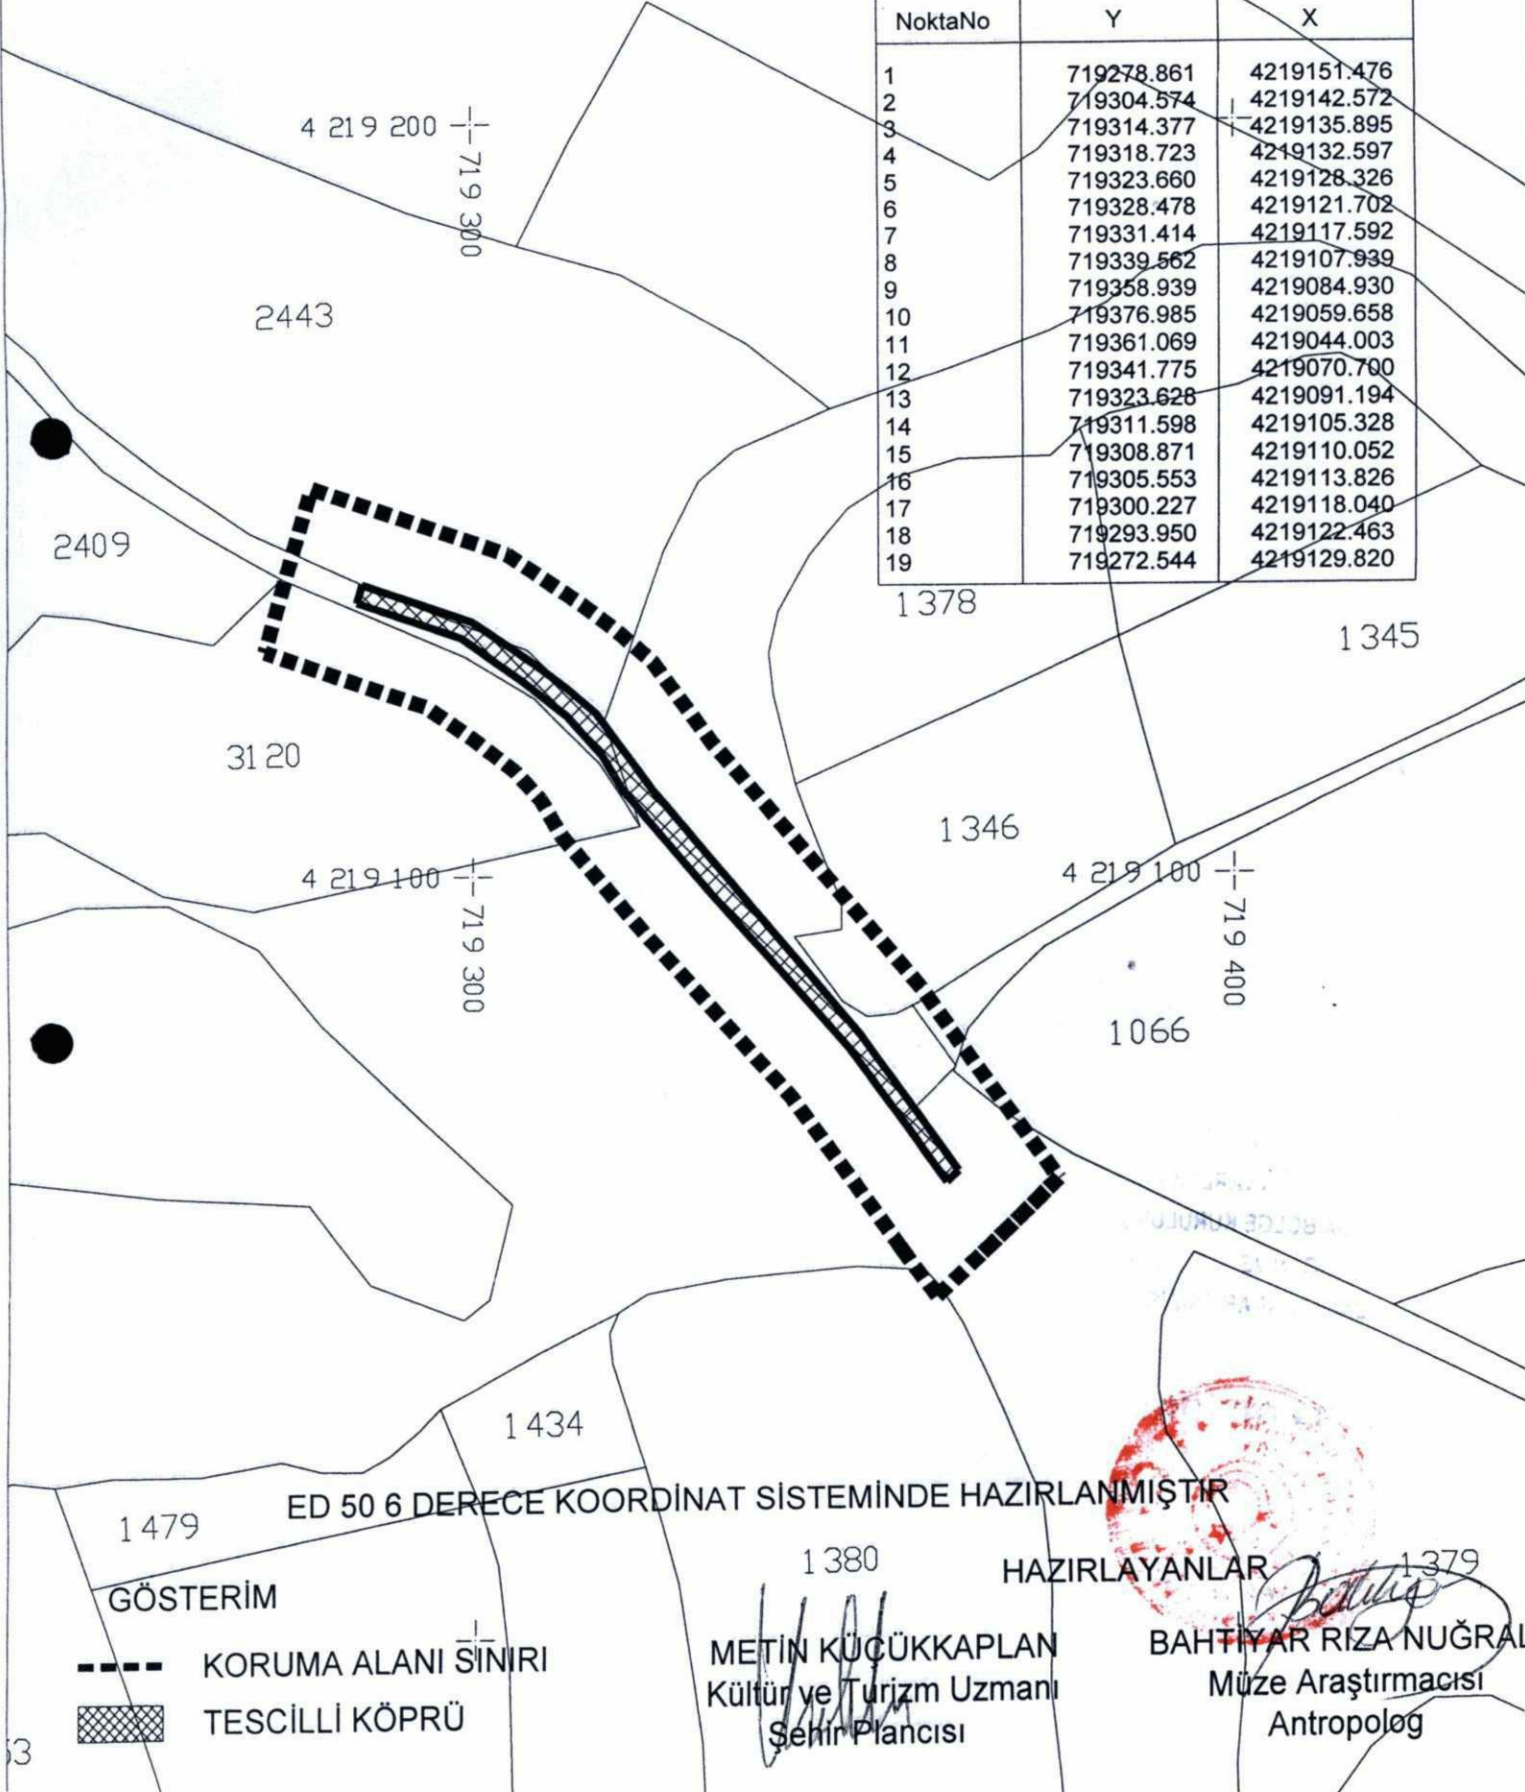

ED 50 6 DERECE KOORDİNAT SİSTEMİNDE HAZIRLANMIŞTIR

HAZIRLAYANLAR

1379

GÖSTERİM

- KORUMA ALANI SINIRI
- ▨ TESCİLLİ KÖPRÜ

METİN KÜÇÜKKAPLAN
Kültür ve Turizm Uzmanı
Şehir Plancısı

BAHTIYAR RIZA NUĞRAL
Müze Araştırmacısı
Antropolog