



T.C.

**KÜLTÜR VE TURİZM BAKANLIĞI  
AYDIN KÜLTÜR VARLIKLARINI  
KORUMA BÖLGE KURULU**

**KARAR**

**TOPLANTI TARİHİ VE NO : 17.11.2016- 143**

**09.10.22**

**KARAR TARİHİ VE NO : 17.11.2016 - 5693**

**Toplantı Yeri  
AYDIN**

Aydın İli, Sultanhisar İlçesi, Salavatlı Mahallesinde bulunan ve tapunun 278 ada, 1 parsel (eski 3398 parsel) numarasında kayıtlı taşınmaz üzerindeki İzmir II Numaralı Kültür ve Tabiat Varlıklarını Koruma Kurulu'nun 02.11.1994 tarih ve 4315 sayılı kararı ile tescilli İstasyon Yapısının koruma alanı sınırlarının belirlenmesine ilişkin, Aydın Kültür Varlıklarını Koruma Bölge Kurulu Müdürlüğü'nün 17.10.2016, 24.10.2016, 04.11.2016 tarih ve 4060, 4122, 4354 sayılı yazısı, Aydın Kültür Varlıklarını Koruma Bölge Kurulu Müdürlüğü Uzmanları'nın 17.10.2016, 01.11.2016 tarihli raporu okundu. Ekler ve konuya ilişkin tüm bilgi ve belgeler incelendi. Yapılan görüşmeler sonucunda;

Aydın İli, Sultanhisar İlçesi, Salavatlı Mahallesinde bulunan ve tapunun 278 ada, 1 parsel (eski 3398 parsel) numarasında kayıtlı taşınmaz üzerindeki İzmir II Numaralı Kültür ve Tabiat Varlıklarını Koruma Kurulu'nun 02.11.1994 tarih ve 4315 sayılı kararı ile tescilli İstasyon Yapısını koruma alanı sınırlarının karar eki 1/1000 ölçekli haritada sınırları belirtildiği şekliyle uygun olduğuna, tescilli yapı ve koruma alanında kalan taşınmazlarda yapılacak her türlü uygulama öncesinde Kurulumuzdan görüş alınmasına, koruma alanı sınırları içerisindeki ruhsatsız ve ruhsat ve eklerine aykırı uygulamaların 3194 sayılı İmar Kanunu kapsamında ilgili Belediyesince tespitinin yapılarak Kurulumuza iletilmesine, İstasyon Yapısına ilişkin Kültür ve Tabiat Varlıklarını Koruma Yüksek Kurulunun 05.11.1999 tarih ve 660 sayılı ilke kararında belirtilen hükümler kapsamında hazırlanacak rölöve, restitüsyon, restorasyon ve çevre düzenleme projelerinin Kurulumuza iletilmesi gerektiğine karar verildi.

**ASLI GİBİDİR**

**Mehmet YILMAZ  
Bölge Kurulu Müdürü**



**BAŞKAN**  
Prof. Dr. Celal ŞİMŞEK  
İMZA

**BAŞKAN YARDIMCISI**  
Bahadır DİKMEN  
İMZA

**ÜYE**  
Prof. Dr. Aslı SARAÇOĞLU  
İMZA

**ÜYE**  
Yrd. Doç. Dr. Saim CİRTİL  
İMZA

**ÜYE**  
Dr. Levent ÜNVERDİ  
İMZA


**ÜYE**  
Hakan ÖZKAN  
Aydın Büyükşehir Belediye Başkanlığı  
İMZA

**ÜYE**  
Şendoğan TOPLU  
Sultanhisar Belediye Başkanlığı  
İMZA

# AYDIN İLİ SULTANHISAR İLÇESİ SALAVATLI MAHALLESİ KORUMA ALANI HARİTASI

İLİ : AYDIN  
İLÇESİ : SULTANHISAR  
ADA : 278, 321 VE 322

ÖLÇEK: 1/1000

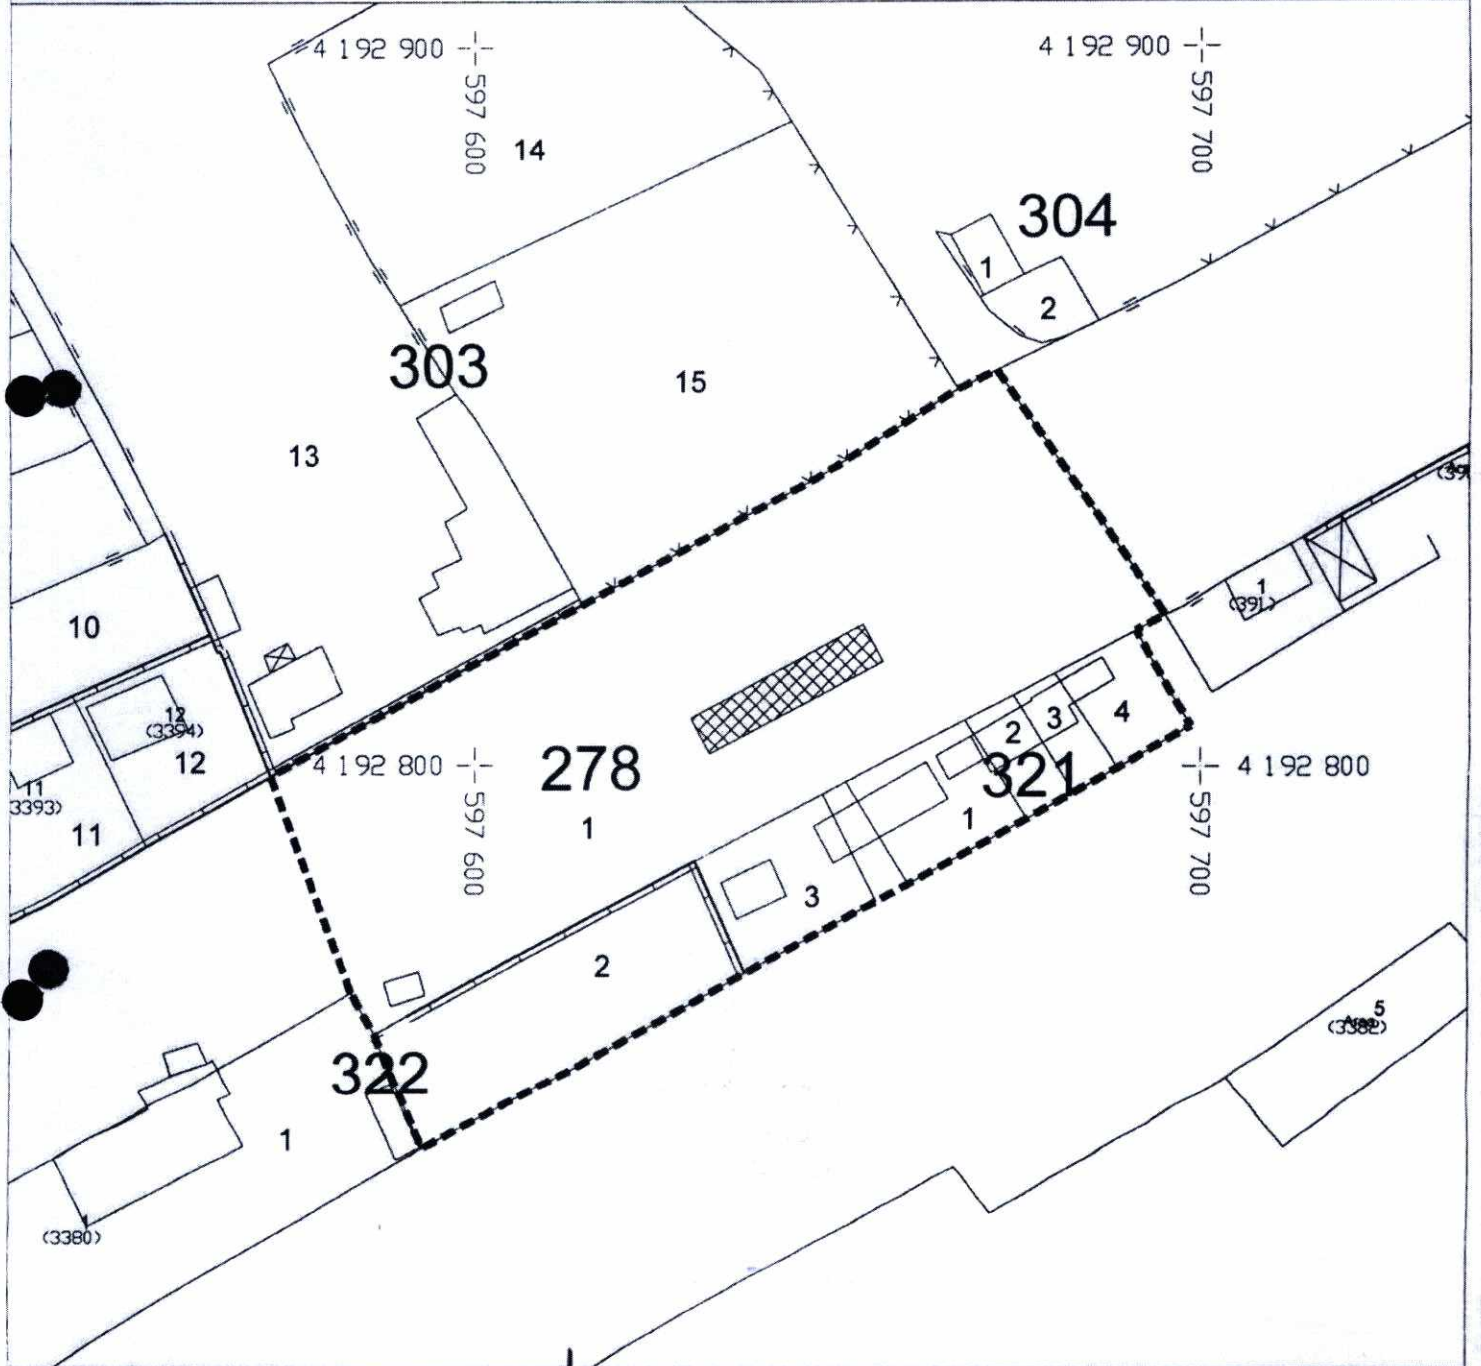

ED 50 3 DERECE KOORDİNAT SİSTEMİNDE HAZIRLANMIŞTIR

## GÖSTERİM

- KORUMA ALANI SINIRI  
▨ TESCİLLİ YAPI

SALİH YILDIRIM  
Müze Araştırmacısı  
Sanat Tarihçisi

HAZIRLAYANLAR  
BAHTİYAR RIZA NUĞRAL  
Müze Araştırmacısı  
Antropolog

OGUZMAN ÇİFTÇİ  
Müze Araştırmacısı  
Sanat Tarihçisi