



T.C.

**KÜLTÜR VE TURİZM BAKANLIĞI
AYDIN KÜLTÜR VARLIKLARINI
KORUMA BÖLGE KURULU**

KARAR

TOPLANTI TARİHİ VE NO : 19.11.2016 – 145

20.06.21

KARAR TARİHİ VE NO : 19.11.2016 – 5756

Toplantı Yeri
ÇIVRIL

Denizli İli, Çivril İlçesi, Aşağı Mahallesinde, İzmir II. Numaralı Kültür ve Tabiat Varlıklarını Koruma Kurulu'nun 19.06.1996 tarih ve 5914 sayılı kararı ile tescilli Gar Binası ve ek tesislerinin bulunduğu tapunun 139 ada, 1 parsel numarasında kayıtlı taşınmazda ifraz ve zemin etüdü amaçlı kazı çalışması talebine ilişkin; Çivril Belediye Başkanlığı, İmar ve Şehircilik Müdürlüğü'nün 27.10.2016 tarih ve 3203 sayılı yazısı, Aydın Kültür Varlıklarını Koruma Bölge Kurulu Müdürlüğü uzmanlarının 16.11.2016 tarihli raporu okundu. Ekler ve konuya ilişkin tüm bilgi ve belgeler incelendi. Yapılan görüşmeler sonucunda;

Denizli İli, Çivril İlçesi, Aşağı Mahallesinde bulunan, İzmir II Numaralı Kültür ve Tabiat Varlıklarını Koruma Kurulu'nun 19.06.1996 tarih ve 5914 sayılı kararı ile tescilli Gar Binası ve ek tesislerinin bulunduğu tapunun 139 ada, 1 parsel numarasında kayıtlı taşınmazda ifraz talebinin kararımız eki parselasyon planının düzeltildiği şekliyle uygun olduğuna, zemin etüdü amaçlı kazı çalışması talebinin ise ilgili Müze Müdürlüğü denetiminde yapılması kaydıyla uygun olduğuna, uygulama sonuçlarına ilişkin teknik rapor ve fotoğrafların Koruma Bölge Kurulu Müdürlüğüne iletilmesi gerektiğine karar verildi.

ASLI GİBİDİR

Mehmet YILMAZ
Bölge Kurulu Müdürü

BAŞKAN
Prof.Dr. Celal ŞİMŞEK
İMZA

BAŞKAN YARDIMCISI
Bahadır DİKMEN
İMZA

ÜYE
Prof.Dr. Aslı SARAÇOĞLU
İMZA

ÜYE
Yrd.Doç.Dr. Saim CİRTİL
İMZA

ÜYE
Dr. Levent ÜNVERDİ
İMZA

ÜYE
Hasan Tuğrul ÖZKAN
Büyükşehir Belediye Başkanlığı
İMZA

ÜYE
Hasan Hüseyin BAYSAL
Denizli Müze Müdürü
İMZA

ÜYE
Gürcan GÜVEN
Çivril Belediye Başkanı
İMZA


DENİZLİ İLİ
ÇİVRİL İLÇESİ
AŞAĞI MAH.
139 ADA
1 PARSEL

PARSELASYON PLANI

T.C.
KÜLTÜR VE TURİZM
BAKANLIĞI

AYDIN KÜLTÜR VARLIKLARINI
KORUMA BÖLGE KURULUNUN

19.11.2016 GÜN VE 5756
SAYILI KARAR EKİDİR

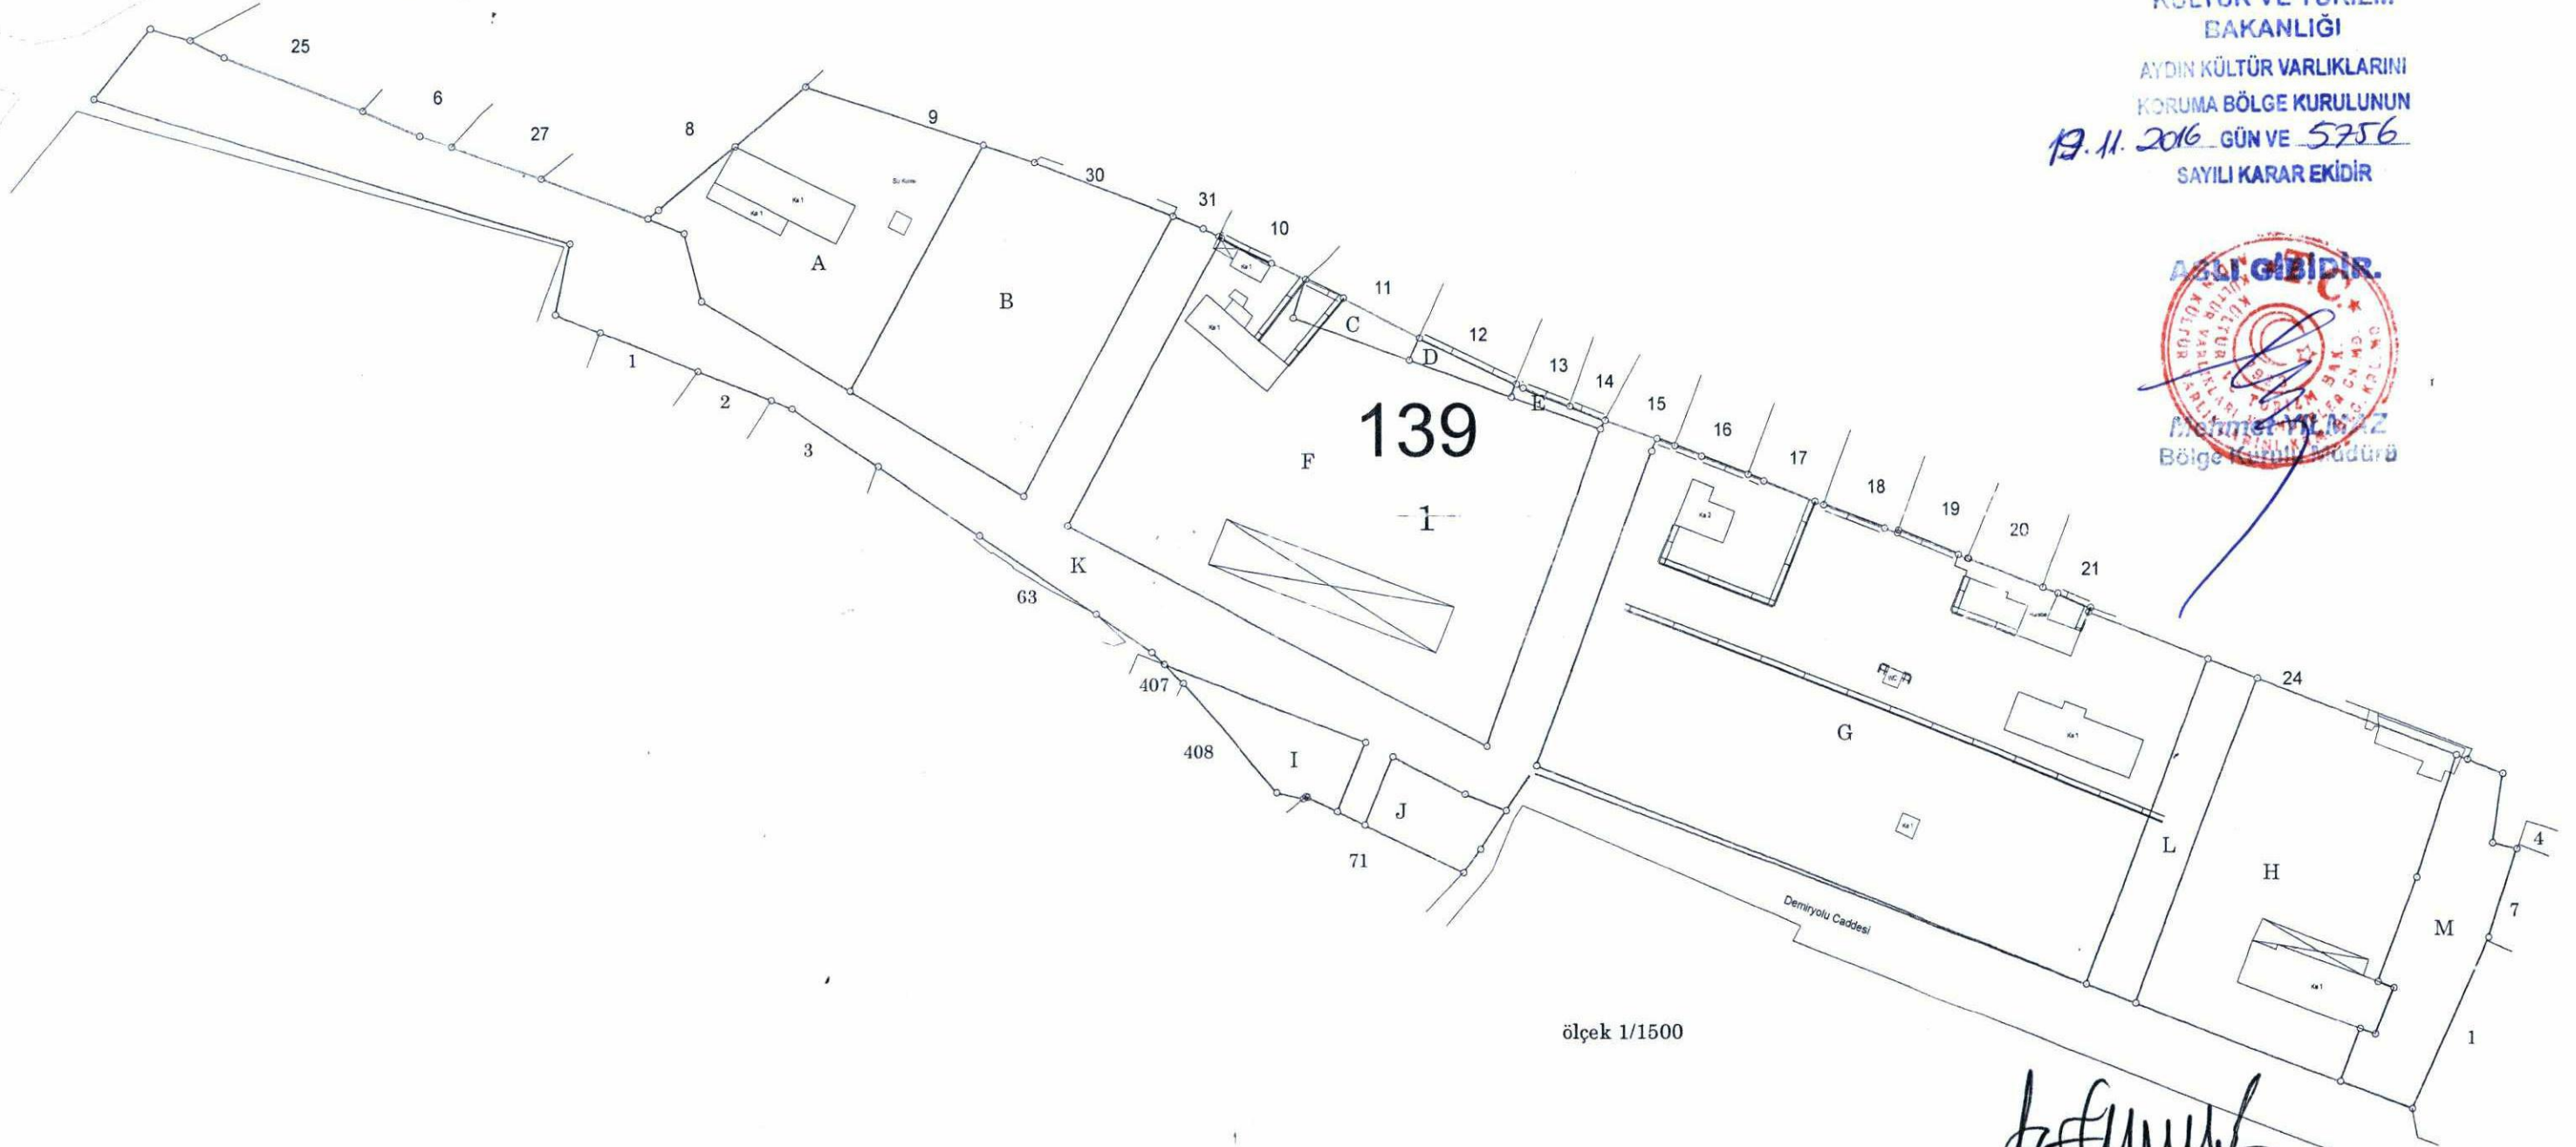

ölçek 1/1500

Arif Canmaya
ARIF CANMAYA
Harita Kadastre Teknikeri

Ümmü ALTUNTAŞOĞLU
Belediye Harita Mühendisi

Ümmü Altuntaşoğlu