



T.C.

**KÜLTÜR VE TURİZM BAKANLIĞI  
AYDIN KÜLTÜR VARLIKLARINI  
KORUMA BÖLGE KURULU**

**KARAR**

**TOPLANTI TARİHİ VE NO : 05.05.2017-157**

**20.01.106**

**KARAR TARİHİ VE NO : 05.05.2017-6473**

**Toplantı Yeri**

**AYDIN**

Denizli İli, Acıpayam İlçesi, Yassihöyük Mahallesinde bulunan ve tapunun 5677, 5678, 5679, 5680 parsel numarasında kayıtlı, Aydın Kültür Varlıklarını Koruma Bölge Kurulu'nun 07.04.2017 tarih ve 6362 sayılı kararı ile tescilli Yassihöyük Camiinin koruma alanının belirlenmesi, parsel numarasının düzeltilmesine ilişkin, Aydın Kültür Varlıklarını Koruma Bölge Kurulu Müdürlüğü Uzmanları'nın 04.05.2017 tarihli raporu okundu. Ekler ve konuya ilişkin tüm bilgi ve belgeler incelendi. Yapılan görüşmeler sonucunda;

Denizli İli, Acıpayam İlçesi, Yassihöyük Mahallesinde bulunan, Kurulumuzun 07.04.2017 tarih ve 6362 sayılı kararı ile tescil edilen Yassihöyük Camiinin üzerinde bulunduğu parselin 5679 olduğu belirlendiğinden, 5677, 5678 ve 5680 parsel numarası üzerindeki "Korunması Gerekli Taşınmaz Kültür Varlığı" şerhinin kaldırılmasına, kararımız eki koruma alanı haritasının uygun olduğuna, tapunun 5558, 5677, 5678, 5680, 5681 ve 5682 numarasında kayıtlı olan ve koruma alanında kalan taşınmazların tapu kütüğünün beyanlar hanesine "Tescilli Kültür Varlığının Koruma Alanındadır" şerhinin ilgili Tapu Müdürlüğünce konulmasına, tescilli camii ve koruma alanında kalan taşınmazlar üzerinde yapılacak her türlü uygulama öncesinde Kurulumuzdan izin alınması gerektiğine karar verildi.

**ASLI GIBİDİR**

**Mehmet YILMAZ**  
**Bölge Kurulu Müdürü**

**BAŞKAN**  
Prof. Dr. Celal ŞİMŞEK  
**İMZA**

**BAŞKAN YARDIMCISI**  
Bahadır DİKMEN  
**İMZA**

**ÜYE**  
Dr. Levent ÜNVERDİ  
**İMZA**

**ÜYE**  
Tahsin Cengiz KAMAN  
**İMZA**

**ÜYE**  
Yrd. Doç. Dr. Saim CİRTİL  
**İMZA**


**ÜYE**  
Hasan Tuğrul ÖZKAN  
Denizli Büyükşehir Belediye  
Başkanlığı  
**İMZA**

**ÜYE**  
Acıpayam Belediye Başkanlığı  
**BULUNMADI**

# DENİZLİ İLİ ACIPAYAM İLÇESİ YASSIHÖYÜK MAHALLESİ KORUMA ALANI HARİTASI

İLİ : DENİZLİ  
İLÇESİ : ACIPAYAM  
MAHALLE : YASSIHÖYÜK

ÖLÇEK: 1/1000

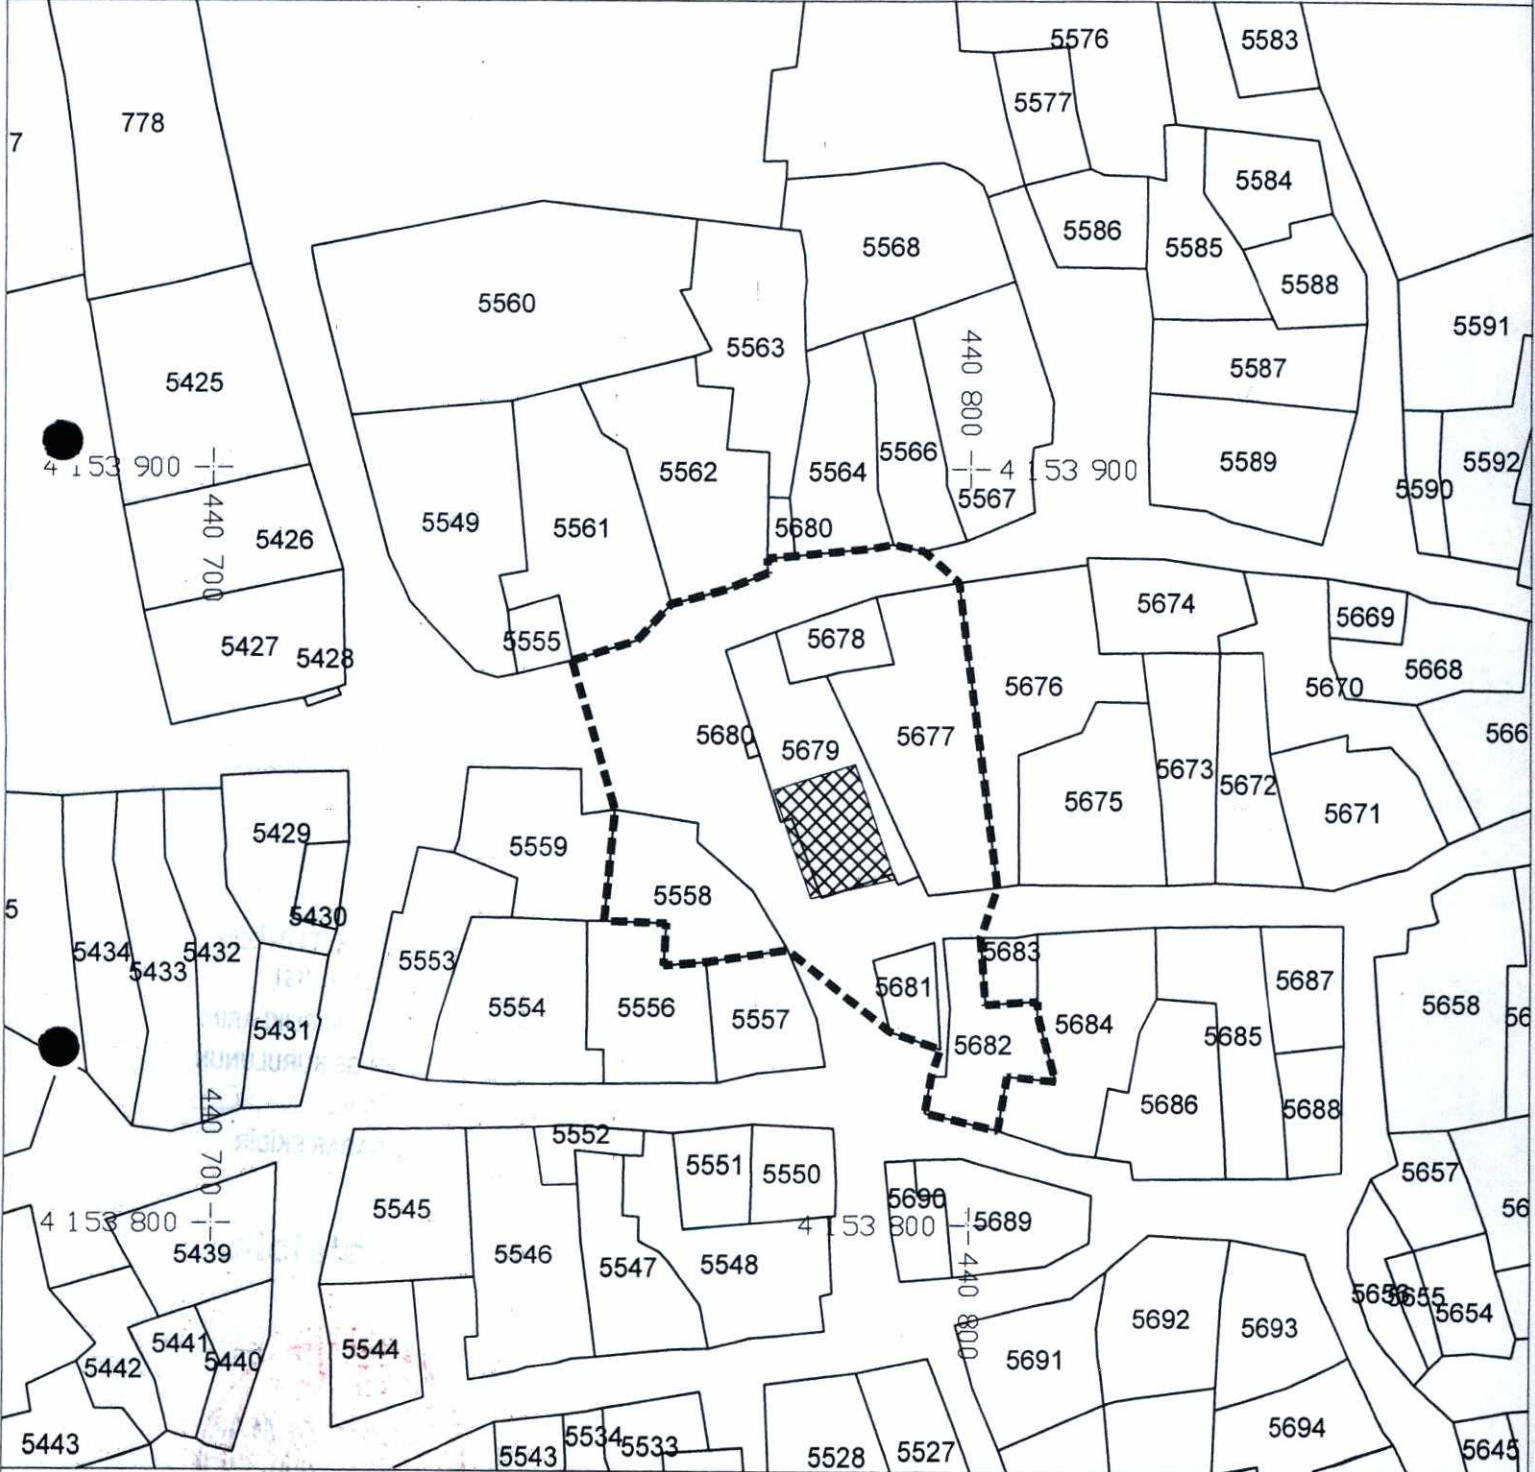

ED 50 3 DERECE KOORDİNAT SİSTEMİNDE HAZIRLANMIŞTIR

## GÖSTERİM

- KORUMA ALANI SINIRI
- ▣ TESCİLLİ YAPI