



KÜLTÜR VE TURİZM BAKANLIĞI
AYDIN KÜLTÜR VARLIKLARINI
KORUMA BÖLGE KURULU

KARAR

TOPLANTI TARİHİ VE NO: 05.05.2017 – 157
KARAR TARİHİ VE NO: 05.05.2017 – 6475

20.01.63
Toplantı Yeri
AYDIN

Denizli İli, Acıpayam İlçesi, Alaattin Mahallesi, Donallarbağı mevkiinde bulunan, Aydın Kültür Varlıklarını Koruma Bölge Kurulunun 23.12.2011 tarih ve 295 sayılı kararı ile III. Derece Arkeolojik Sit olarak tescil edilen, nekropol alanına ilişkin tescil haritasının koordinatlı kadastral harita kullanılarak hazırlanmadığının yapılan incelemeler sonucunda tespit edildiği belirtilerek, sit sınırlarının koordinatlı kadastral harita üzerine aplike edildiğinin bildirildiği Aydın Kültür Varlıklarını Koruma Bölge Kurulu Müdürlüğü uzmanlarınca hazırlanan 24/04/2017 tarihli rapor okundu. Ekleri ve konuya ilişkin tüm bilgi ve belgeleri üzerinde yapılan incelemeler ve görüşmeler sonucunda;

Denizli İli, Acıpayam İlçesi, Alaattin Mahallesi, Donallarbağı mevkiinde bulunan, nekropol alanının III. Derece Arkeolojik Sit sınırlarına ilişkin kararımız eki koordinatlı kadastral haritanın uygun olduğuna, sit sınırları içerisine yapılacak her türlü uygulama öncesinde Kültür ve Tabiat Varlıklarını Koruma Yüksek Kurulunun 05/11/1999 tarih ve 658 sayılı ilke kararı gereğince Kurulumuzdan izin alınması gerektiğine, karar verildi.

ASLI GİBİDİR

Mehmet YILMAZ
Bölge Kurulu Müdürü

BAŞKAN

Prof.Dr.Celal ŞİMŞEK

İMZA

ÜYE

Yrd.Doç.Dr.Saim CİRTİL

İMZA

ÜYE

Tahsin Cengiz KAMAN

İMZA

ÜYE

Hasan Tuğrul ÖZKAN

Denizli Büyükşehir Belediyesi

İMZA

ÜYE

H.Hüseyin BAYSAL

Denizli Müze Müdürü

İMZA

BAŞKAN YARDIMCISI

Bahadır DİKMEN

İMZA

ÜYE

Dr.Levent ÜNVERDİ

İMZA


ÜYE

Acıpayam Belediyesi

BULUNMADI

DENİZLİ İLİ ACIPAYAM İLÇESİ ALAATTIN BELDESİ DONALLARBAĞI MEVKİİ III. DERECE ARKEOLOJİK SİT HARİTASI

ÖLÇEK: 1/2500

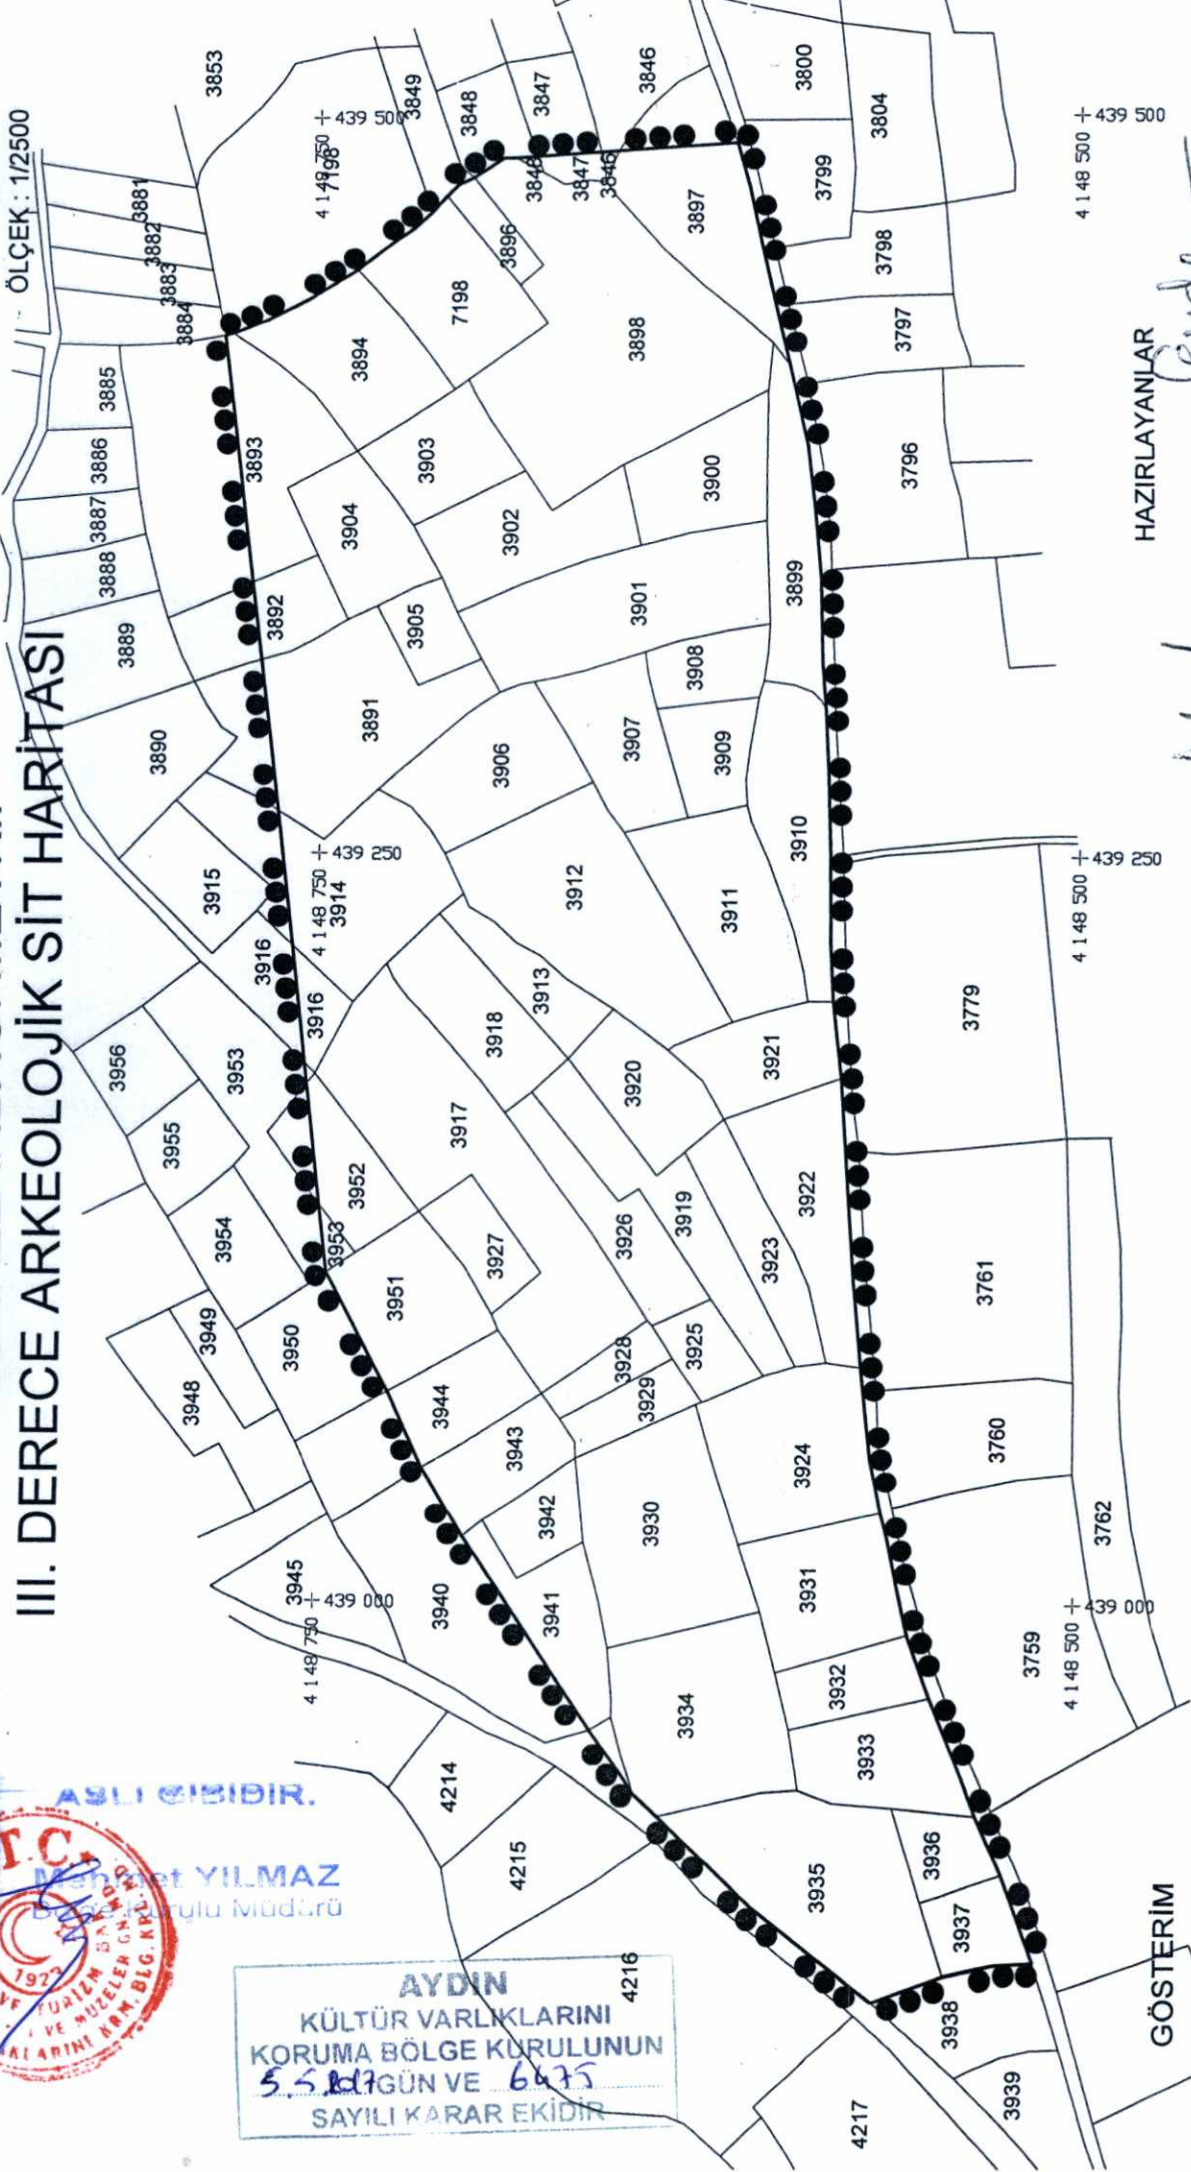

ASLI GİBİDİR.

AYDIN KÜLTÜR VARLIKLARINI KORUMA BÖLGE KURULUNUN
5.5.2017 GÜNÜ VE 6435 SAYILI KARAR EKİDİR

AYDIN KÜLTÜR VARLIKLARINI KORUMA BÖLGE KURULUNUN
5.5.2017 GÜNÜ VE 6435 SAYILI KARAR EKİDİR

GÖSTERİM

III. (Üçüncü) Derece Arkeolojik Sit Sınırı

ED 50 3 DERECE KOORDİNAT SİSTEMİNDE HAZIRLANMIŞTIR
SİT SINIRLARINDA ÇİZGİ KOORDİNAT ESAS ALINACAKTIR.

HAZIRLAYANLAR

METİN KÜÇÜKKAPLAN
Kültür ve Turizm Uzmanı
Şehir Plancısı

FERİDE RAZİYE KARABULUT
Şehir Plancısı

GÖSTERİM