



T.C.  
KÜLTÜR VE TURİZM BAKANLIĞI  
AYDIN KÜLTÜR VARLIKLARINI  
KORUMA BÖLGE KURULU

KARAR

TOPLANTI TARİHİ VE NO : 05.05.2017- 157

20.10.268

KARAR TARİHİ VE NO : 05.05.2017- 6493

Toplantı Yeri  
AYDIN

Denizli İli, Tavas İlçesi, Hırka Mahallesinde bulunan ve tapunun 3272, 3274 parsel numarasında kayıtlı Ağalar Konağı'nın tescil edilmesi taleplerine ilişkin, Denizli Valiliği, İl Kültür ve Turizm Müdürlüğü'nün 10.04.2017 tarih ve 1760 sayılı yazısı, Denizli Müze Müdürlüğü Uzmanlarının 31.03.2017 tarihli raporu, Aydın Kültür Varlıklarını Koruma Bölge Kurulu Müdürlüğü Uzmanları'nın 04.05.2017 tarihli raporu okundu. Ekler ve konuya ilişkin tüm bilgi ve belgeler incelendi. Yapılan görüşmeler sonucunda;

Denizli İli, Tavas İlçesi, Hırka Mahallesinde bulunan ve tapunun 3272, 3274 parsel numarasında kayıtlı konutun, 2863 sayılı Kültür ve Tabiat Varlıklarını Koruma Kanununun 6. maddesi kapsamında "Korunması Gerekli Taşınmaz Kültür Varlığı" özelliği gösterdiğinden tescilinin uygun olduğuna, yapı grubunun II. Grup Yapı olarak belirlenmesine, konut yapısına yönelik Kültür ve Tabiat Varlıklarını Koruma Yüksek Kurulu'nun 05.11.1999 tarih ve 660 sayılı ilke kararındaki proje hazırlama esaslarında belirtilen hükümler kapsamında hazırlanacak rölöve, restitüsyon ve restorasyon projelerinin Kurulumuza iletilmesine, Denizli Müzesi Müdürlüğü uzmanlarınca hazırlanan tescil fişinin uygun olduğuna, kararımız eki koruma alanı haritasının uygun olduğuna, tapunun 3271 parsel numarasında kayıtlı olan ve koruma alanında kalan taşınmazın tapu kütüğünün beyanlar hanesine "Tescilli Kültür Varlığının Koruma Alanındadır" şerhinin ilgili Tapu Müdürlüğüne konulmasına, tescilli yapı ve koruma alanında kalan taşınmazlar üzerinde yapılacak her türlü işlem öncesinde Aydın Kültür Varlıklarını Koruma Bölge Kurulundan izin alınması gerektiğine karar verildi.

ASLI GIBİDİR  
Mehmet YILMAZ  
Bölge Kurulu Müdürü

BAŞKAN  
Prof. Dr. Celal ŞİMŞEK  
İMZA

BAŞKAN YARDIMCISI  
Bahadır DİKMEN  
İMZA

ÜYE  
Dr. Levent ÜNVERDİ  
İMZA

ÜYE  
Tahsin Cengiz KAMAN  
İMZA

ÜYE  
Yrd. Doç. Dr. Saim CİRTİL  
İMZA

ÜYE  
Hasan Tuğrul ÖZKAN  
Denizli Büyükşehir Belediye  
Başkanlığı  
İMZA

ÜYE  
Tavas Belediye Başkanlığı  
BULUNMADI



<b>AVRUPA KONSEYİ</b>		DOĞAL VE KÜLTÜREL VARLIKLARI KORUMA ENVANTERİ D.K.V.K.E.		<b>ANIT</b>		ENVANTER NO:	
<b>TÜRKİYE</b>		KÜLTÜR VARLIKLARI VE MÜZELER GENEL MÜDÜRLÜĞÜ				HARITA NO:	
İLİ: DENİZLİ	İLÇESİ: TAVAS	MAHALLE KÖY HIRKA VEYA MEVKİL		KORUMA DERECESESİ:		Çevreye Aykırı	
SOKAK NO: KOKAKIÇI		KADASTRO		PAFTA: 18 ADA: PARSEL: 3272-3274		OSMANLI (19 YY)	
KAPI NO: 27		YAPTIRAN:		YAPAN		MIMARI ÇAĞI (USLUP) :	
ADI AĞALAR KONAĞI		YAPIM TARİHİ:		KITABE _		VAKFIYE :	

GENEL TANIM : İki katlı, dikdörtgen planlı, kırma çatılı kagir yapı.

KORUMA DURUMU	A	İYİ	TAŞIYICI	A	DIŞ YAPI	A	ÜST YAPI	A	İÇ YAPI	A	SÜSLEME	A	RUTUBET	A	YOK
	B	ORTA	YAPI	B		B		B		B	ELEMANLARI	B		B	İZİ VAR
	CX	FENA		CX		CX		CX		CX		C		C	ÖNEMLİ



GÖZLEMLER 3272 parseldeki yapı metruk durumda olup, 3274 parseldeki yapıda kâmetrah bulunduğundan diğerine nazaran daha iyidir. Ancak alt kat pencere ve kapılar özgünlüğünü kaybetmiş, yerine pimapen yapılmıştır. Yapıda restorasyon yapılarak kültürel amaçlı kullanılması uygundur.

BUGÜNKÜ SAHİBİ : BAKIMDAN SORUMLU OLMASI GEREKEN KURULUŞ :

YAPILAN ONARIMLAR : Kapı ve pencereleri özgünlüğünü yitirmiştir.

**AYRINTILI TANIM :**

Yol kenarında yer alan yapı; iki katlı olup zemin taş üzeri sıvalı; üst katı ahşap ve kerpiç malzeme kullanılmıştır. Yapının iki girişi bulunmaktadır. Dış sofalı plan tipindeki yapıda odalar tek tarafında (batısında) sıralanmış olup sofanın doğusunda bir kapı ile yan yapının sofasına geçiş sağlanmıştır. Bu mekanda ise; odalar sofanın kuzeyinde yer almaktadır. İki farklı dönemde yapılmıştır. Cumbanın doğusundaki bölüm bir kapı , üç pencere ile tekrar inşa edilmiştir. Kapı yuvarlak kemerli, düzgün kesme taş, kapı üzeri 1. kat cephesi ahşap hatıllar ve kerpiç bloklarla düzenlenmiştir. Dışa taşkın yapıdır. Tavanı ahşap özgünlüğünü korumaktadır. Tavan kaseti çakma tekniğinde, kare panolar halinde iki ayrı bölümden oluşmakta olup bölümlerin içinde meandır süslemesi yer almaktadır.

TEKNİK BİLGİLER	SU	ELEKTRİK	ISINMA	KANALİZASYON
	X	X		X

ORJİNAL KULLANIMI : KONUT

BUGÜNKÜ KULLANIMI : KONUT

ÖNERİLEN KULLANIMI : KONUT

HAZIRLAYAN : 31.03.2017

Savaş GÜRBÜZ Sanat Tarihçi  
Dilek BOR Arkeolog

YAYIN DİZİNİ : AYDIN KÜLTÜR VARLIKLARINI  
KORUMA BÖLGE KURULUNUN  
03.05.2013 GÜN VE 6493  
SAYILI KARAR EKİDİR

**ASLI GİBİDİR**

EKLER :  
RAPOR  
FOTOĞRAF  
RÖLEVE PROJESİ  
RESTORASYON PROJESİ  
HARITA  
KROKI  
KITABE  
VAKFIYE

KONTROL EDEN : 31.03.2017

KURUL ONAYI NO:

REVİZYON

KURUL KARARLARI

Mehmet YILMAZ  
Bölge Kurulu Müdürü






# DENİZLİ İLİ TAVAS İLÇESİ HIRKA MAHALLESİ KORUMA ALANI HARİTASI

İLİ : DENİZLİ  
İLÇESİ : TAVAS  
PARSEL : 3271, 3272 VE 3274

ÖLÇEK: 1/1000

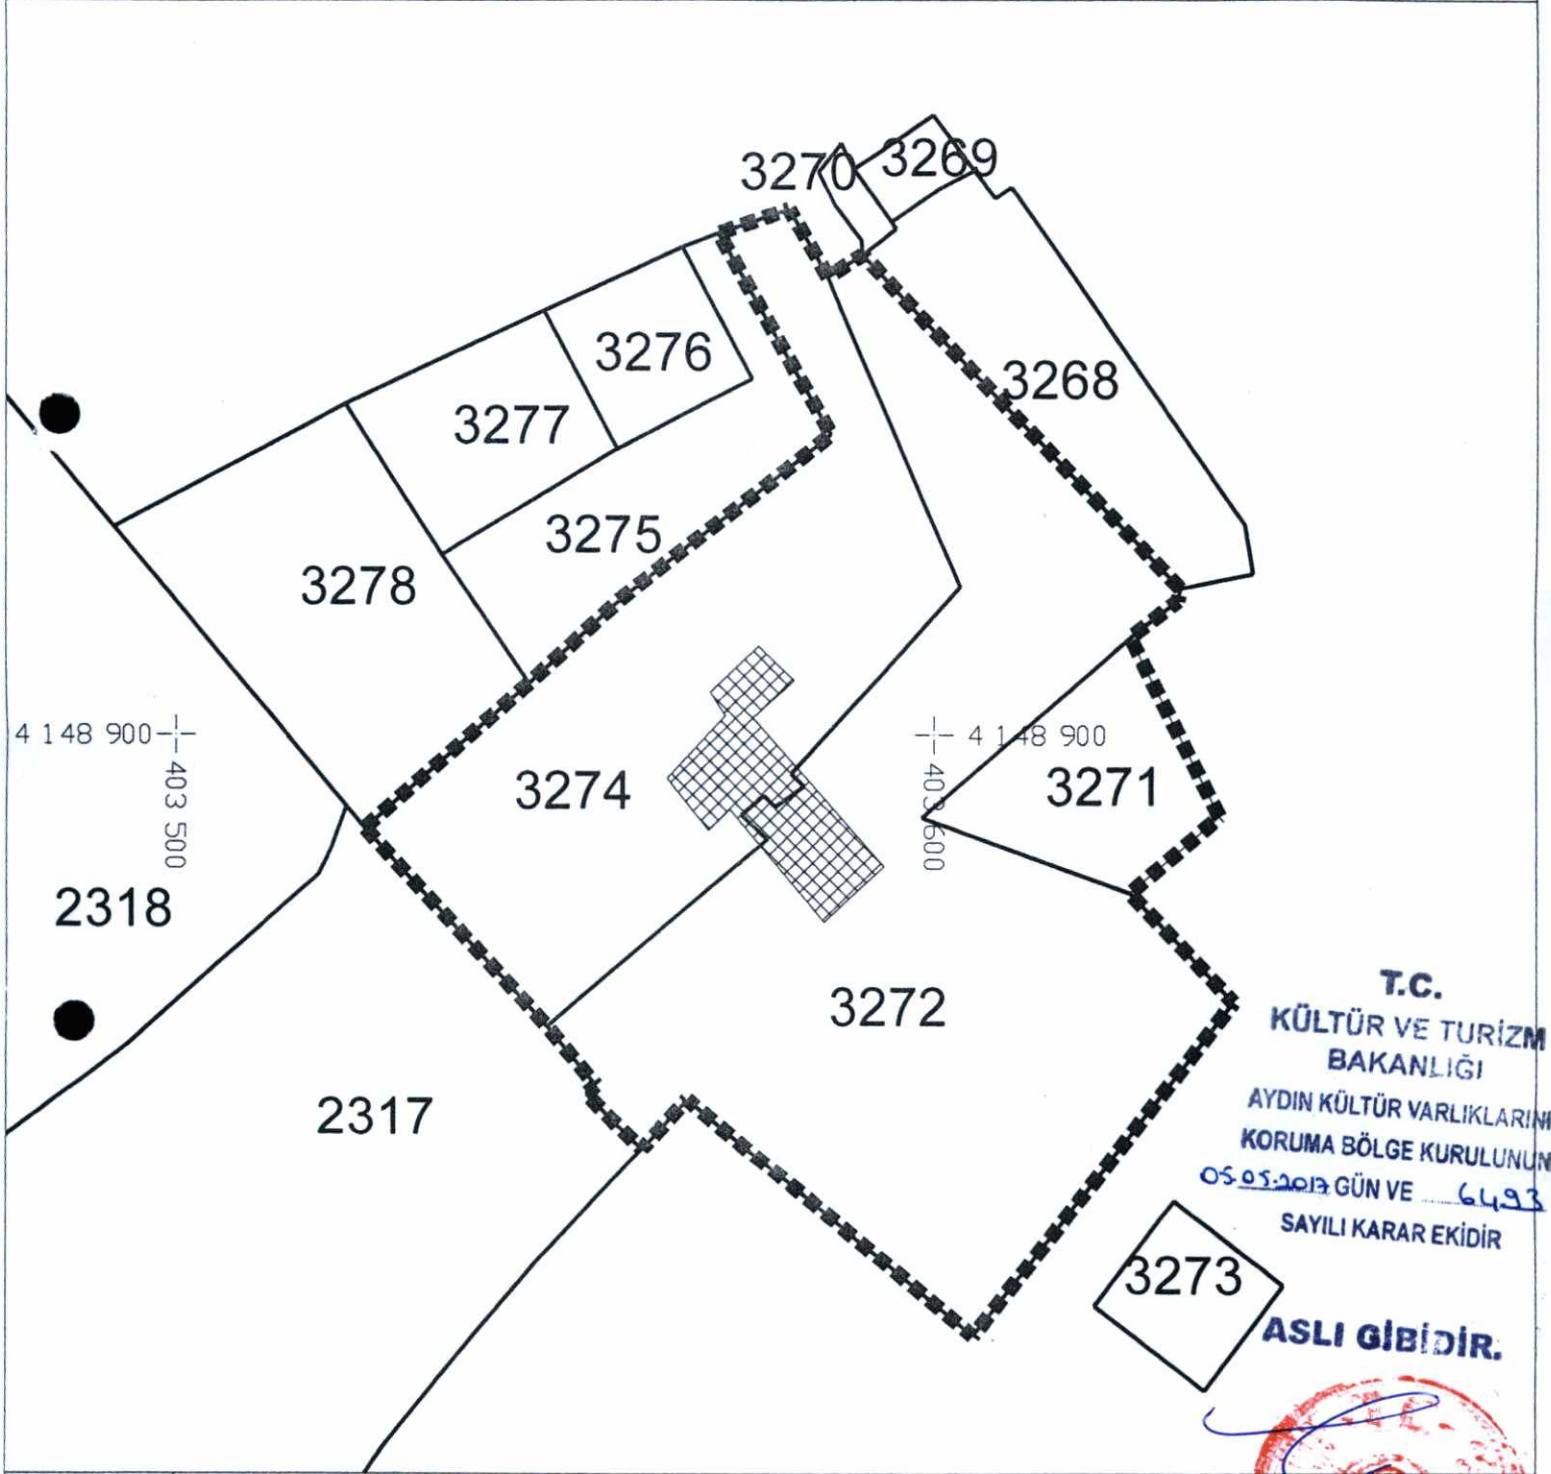

## GÖSTERİM

- KORUMA ALANI SINIRI  
▣ TESCİLLİ YAPI

METİN KÜÇÜKKAPLAN  
Kültür ve Turizm Uzmanı  
Şehir Plancısı

HAZIRLAYANLAR  
GÜLCİHAN ALTINOK Sanat Fahişesi  
FERİDE RAZİYE KARABULUT  
Şehir Plancısı