



T.C.
KÜLTÜR VE TURİZM BAKANLIĞI
AYDIN KÜLTÜR VARLIKLARINI KORUMA BÖLGE KURULU
KARAR

TOPLANTI TARİHİ VE NO : 20/10/2017 - 171
KARAR TARİHİ VE NO : 20/10/2017 - 7154

20.09.136
Toplantı Yeri
AYDIN

Denizli İli, Sarayköy İlçe merkezi sınırları içerisinde bulunan ve Kurulumuzun 20/07/2017 tarihli ve 6790 sayılı kararı ile tescilleri kaldırılan, tapunun 17 ada, 29 parsel, 58 ada, 2 parsel ve 20 ada, 13 ve 14 parsel numaralarında kayıtlı taşınmazların, 16/12/2016 tarihli ve 5836 sayılı kararımız ile onaylanan 1/1000 ölçekli koruma alanı haritalarından çıkarılması ve 12 ada, 26 parsel, 17 ada, 37 parsel, 57 ada, 1 ve 9 parseller, 58 ada, 1, 5 ve 6 parseller, 59 ada, 6 parsel, 71 ada, 5 ve 6 parseller, 126 ada, 13, 17 ve 18 parseller 127 ada, 1 parsel üzerindeki "Korunması Gerekli Taşınmaz Kültür Varlığı Koruma Alanı" şerhinin kaldırılması ile 16/12/2017 tarihli ve 5836 sayılı kararımız ile onaylanan 1/1000 ölçekli koruma alanı haritalarının, 126 ada, 1 parseldeki, 180 ada, 1 parseldeki, 11 ada, 15, 18 ve 21 parsellerdeki ile 12 ada, 4 parseldeki, 17 ada, 28, 39 ve 125 parsellerdeki, 126 ada, 1 parseldeki ve 180 ada, 1 parseldeki tescilli taşınmazlar ile koruma alanlarını kapsayacak şekilde güncellenmesi taleplerine ilişkin; Aydın Kültür Varlıklarını Koruma Bölge Kurulu Müdürlüğü uzmanlarının 18/10/2017 tarihli raporu okundu. Ekler ve konuya ilişkin tüm bilgi ve belgeler incelendi. Yapılan incelemeler sonucunda;

Denizli İli, Sarayköy İlçe merkezi sınırları içerisinde bulunan ve tapunun 17 ada, 29 parsel, 58 ada, 2 parsel ve 20 ada, 13 ve 14 parsel numaralarında kayıtlı taşınmazlar, Kurulumuzun 20/07/2017 tarihli ve 6790 sayılı kararı ile tescilleri kaldırıldığı için 12 ada, 26 parsel, 17 ada, 37 parsel, 57 ada, 1 ve 9 parseller, 58 ada, 1, 5 ve 6 parseller, 59 ada, 6 parsel, 71 ada, 5 ve 6 parseller, 126 ada, 13, 17 ve 18 parseller 127 ada, 1 parsel üzerindeki "Korunması Gerekli Taşınmaz Kültür Varlığı Koruma Alanı" şerhinin kaldırılmasına,

Güncel kadastr haritası doğrultusunda 126 ada, 1 parseldeki, 180 ada, 1 parseldeki, 11 ada, 15, 18 ve 21 parsellerdeki ile 12 ada, 4 parseldeki, 17 ada, 28, 39 ve 125 parsellerdeki, 126 ada, 1 parseldeki ve 180 ada, 1 parseldeki tescilli taşınmazlar ile koruma alanlarını kapsayan öneri 1/1000 ölçekli koruma alanı haritasının uygun olduğuna, tescilli yapılar ile koruma alanlarında yer alan taşınmazlarda yapılacak her türlü uygulamalar öncesinde Kurulumuzdan görüş alınmasına,

Tescilli yapılar ile koruma alanlarında yer alan yollarda yapılacak alt yapı (kanalizasyon, su, doğalgaz, elektrik, haberleşme vb.) ve düzenleme çalışmalarının ilgili Belediyesi ve Müze Müdürlüğü denetiminde yapılabileceğine ancak yol içerisinde tescilli yapı silueti ve mahiyetini etkileyecek herhangi bir alt yapı çalışmasının yapılmamasına, uygulama sonuçlarına ilişkin hazırlanacak teknik rapor ve fotoğrafların Koruma Bölge Kurulu Müdürlüğüne iletilmesi gerektiğine karar verildi.

BAŞKAN
Prof. Dr. Celal ŞİMŞEK
İMZA

ÜYE
Doç. Dr. Muhammed AYDOĞAN
BULUNMADI

ÜYE
Mustafa YAVAŞ
İMZA

ÜYE
Hasan Tuğrul ÖZKAN
Büyükşehir Belediye Başkanlığı
İMZA

T.C.
ASLI GİBİDİR
Mehmet YILMAZ
Bölge Kurulu Müdürü

ÜYE
Yrd. Doç. Dr. Saim CİRTİL
İMZA

BAŞKAN YARDIMCISI
Bahadır DİKMEN
İMZA

ÜYE
Dr. Levent ÜNVERDİ
İMZA


ÜYE
Tahsin Cengiz KAMAN
İMZA

ÜYE
Mustafa AYHAN
Sarayköy Belediye Başkanlığı
İMZA

DENİZLİ İLİ, SARAYKÖY İLÇESİ, AŞAĞI VE TURAN MAHALLESİ KORUMA ALANI HARİTASI

İLİ : DENİZLİ
İLÇESİ : SARAYKÖY
ADA : TURAN MAHALLESİ 57, 58, 59, 60 VE 71
: BALA MAHALLE 125, 126, 127, 178, 179, 180 VE 181

ÖLÇEK: 1/1000

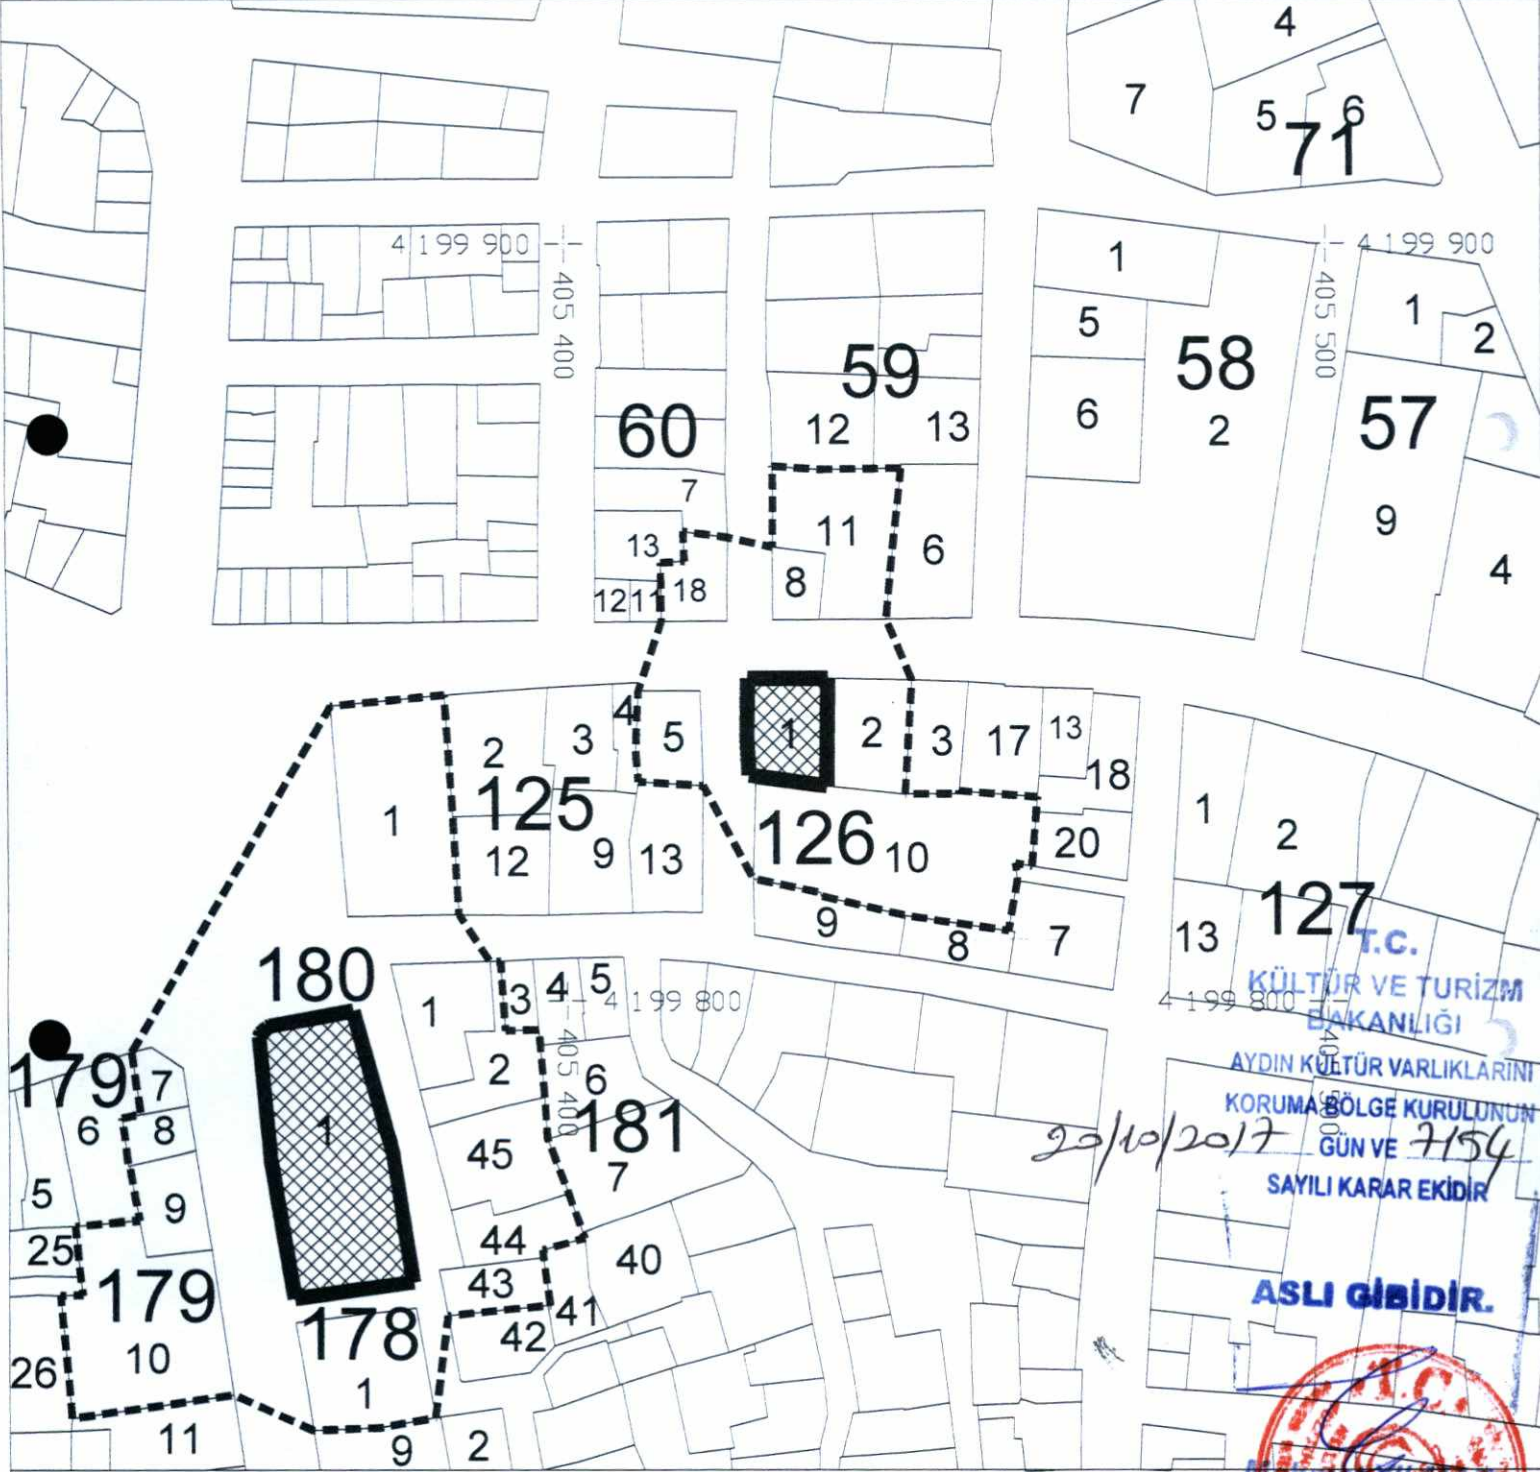

T.C.
KÜLTÜR VE TURİZM
BAKANLIĞI
AYDIN KÜLTÜR VARLIKLARINI
KORUMA BÖLGE KURULUNUN
29/10/2017 GÜN VE 7154
SAYILI KARAR EKİDİR

ASLI GİBİDİR.

ED 50 3 DERECE KOORDİNAT SİSTEMİNDE HAZIRLANMIŞTIR

GÖSTERİM

- KORUMA ALANI SINIRI
- ▨ TESCİLLİ YAPI

METİN KÜÇÜK KAPLAN
Kültür ve Turizm Uzmanı
Sanat Plancısı

HAZIRLAYANLAR

OGUZHAN ÇİFTÇİ
Sanat Tarihçisi

SALİH YILDIRIM
Sanat Tarihçisi




DENİZLİ İLİ, SARAYKÖY İLÇESİ, AŞAĞI MAHALLESİ, KORUMA ALANI HARİTASI

4 200 200

İLİ : DENİZLİ
İLÇESİ : SARAYKÖY
ADA : 11, 12, 14, 17, 20, 21, 22 VE 211

405 200

ÖLÇEK: 1/1000

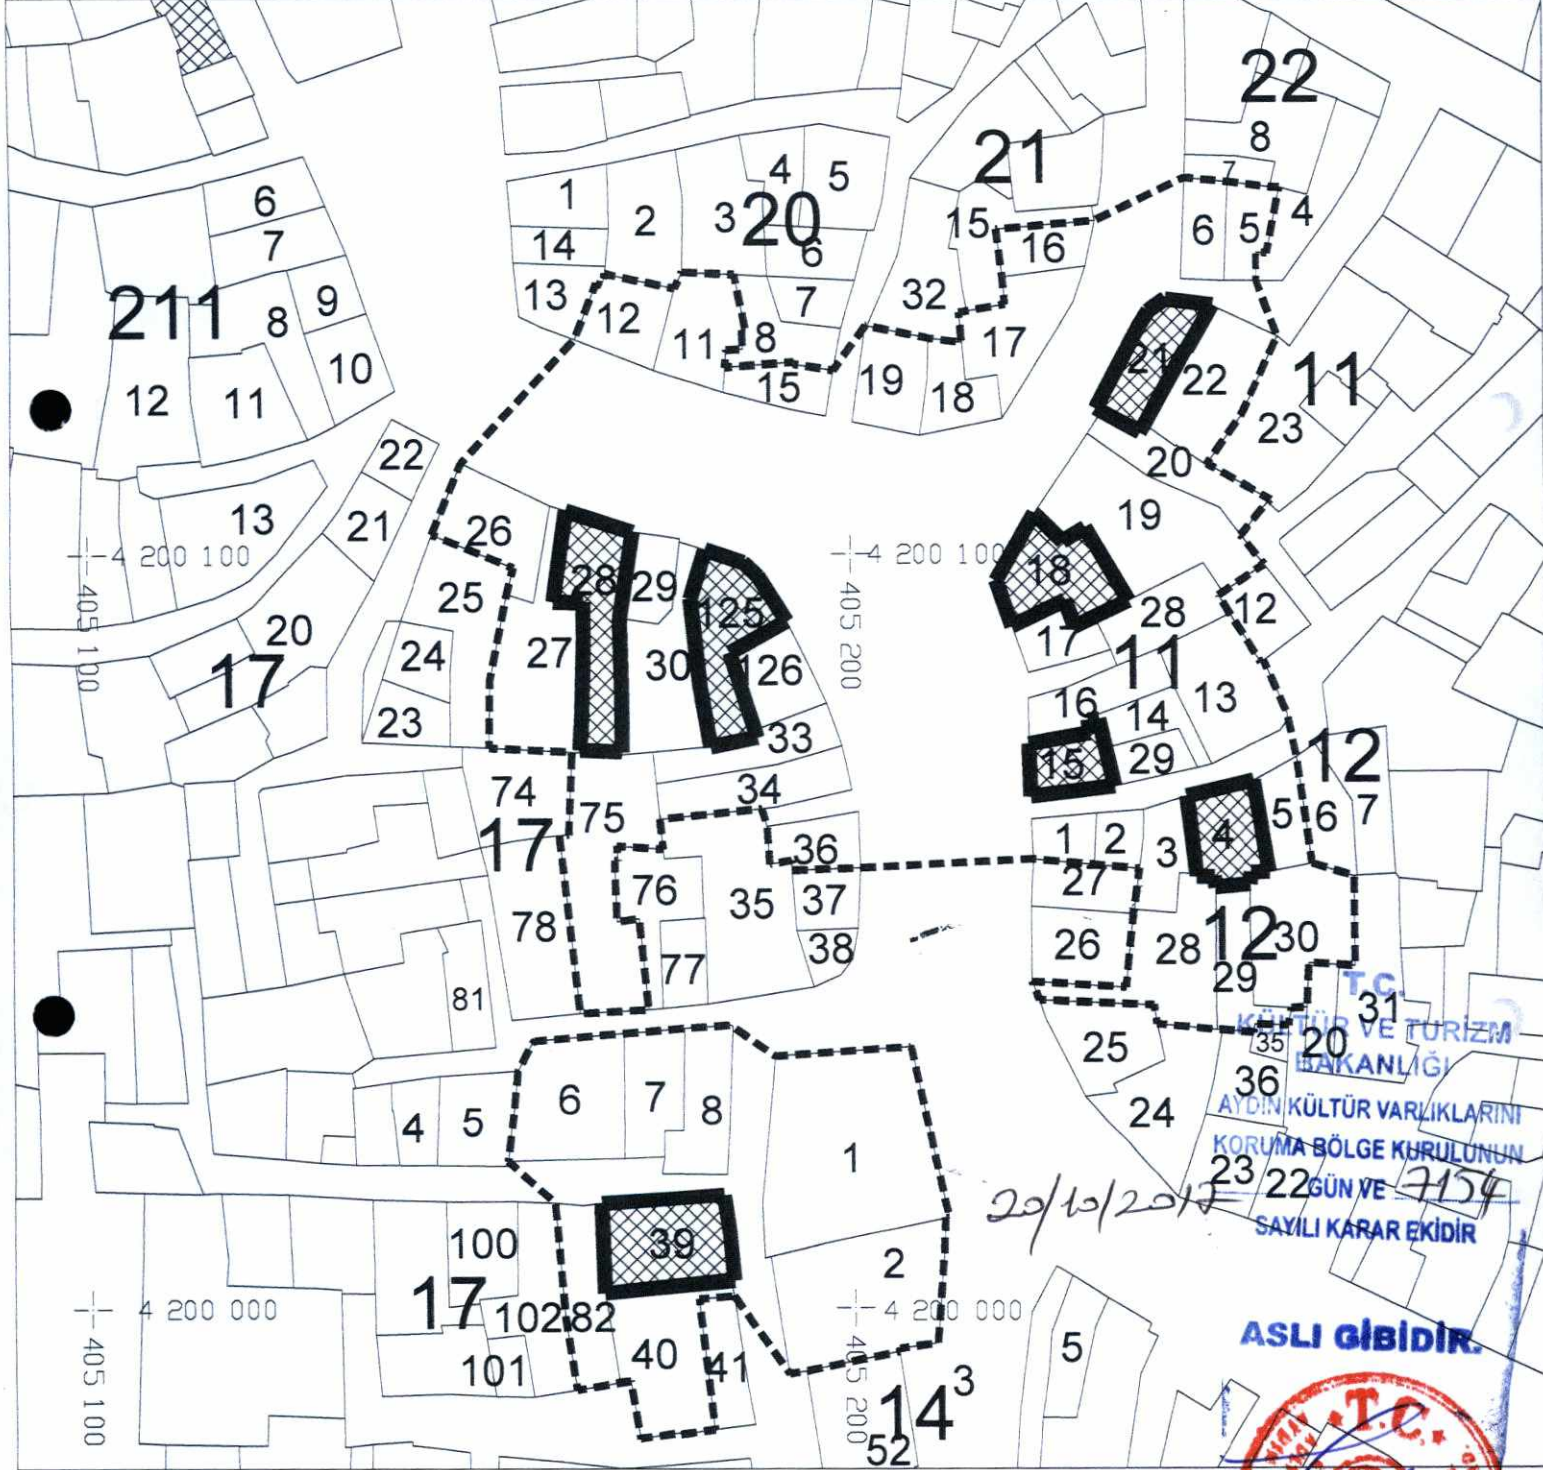

ED 50 3 DERECE KOORDİNAT SİSTEMİNDE HAZIRLANMIŞTIR

GÖSTERİM

- KORUMA ALANI SINIRI
- TESCİLLİ YAPI

METİN KÜÇÜK KAPLAN
Kültür ve Turizm Uzmanı
Sanat Tarihi Uzmanı

HAZIRLAYANLAR

OGUZHAN ÇİFTÇİ
Sanat Tarihi Uzmanı

SALİH YILDIRIM
Sanat Tarihi Uzmanı

