



T.C.
KÜLTÜR VE TURİZM BAKANLIĞI
AYDIN KÜLTÜR VARLIKLARINI KORUMA BÖLGE KURULU
KARAR

TOPLANTI TARİHİ VE NO : 17/11/2017 - 174

KARAR TARİHİ VE NO : 17/11/2017 - 7272

20.09.09

Toplantı Yeri
AYDIN

Denizli İli, Sarayköy İlçesi, Tekke Köyü, Köyiçi Mevkiinde bulunan ve İzmir II Numaralı Kültür ve Tabiat Varlıklarını Koruma Kurulu'nun 23/01/1991 tarihli ve 1756 sayılı kararı ile tescil edilen, Tekkeköyü Camii, Haziresi, Sultan Sarıbaba Türbesi ile cami avlusundaki iki adet ardıç ağacının yer aldığı, tapunun 155 ada, 2, 3 ve 5 parsel numaralarında kayıtlı taşınmazların koruma alanı sınırları ile yapı grubunun belirlenmesi talebine ilişkin; Kurulumuzun 17/06/2011 tarihli ve 3822 sayılı ve 23/01/2012 tarihli ve 342 sayılı kararları, Aydın Kültür Varlıklarını Koruma Bölge Kurulu Müdürlüğü uzmanlarının 15/11/2017 tarihli raporu okundu. Ekler ve konuya ilişkin tüm bilgi ve belgeler incelendi. Yapılan görüşmeler sonucunda;

Denizli İli, Sarayköy İlçesi, Tekke Köyü, Köyiçi Mevkiinde bulunan ve tapunun 155 ada, 2, 3 ve 5 parsel numaralarında kayıtlı taşınmazlar üzerindeki tescilli Tekkeköyü Camii, Haziresi, Sultan Sarıbaba Türbesi'nin yapı grubunun "I. grup yapı" olarak belirlenmesine,

Tescilli Tekkeköyü Camii, Haziresi, Sultan Sarıbaba Türbesi ile cami avlusundaki iki adet ardıç ağacına yönelik olarak hazırlanan 1/1000 ölçekli koruma alanı haritasının uygun olduğuna, tescilli parseller ile koruma alanında kalan taşınmazlarda yapılacak her türlü uygulamalar öncesinde Kurulumuzdan izin alınması gerektiğine karar verildi.

BAŞKAN
Prof. Dr. Celal ŞİMŞEK
İMZA



BAŞKAN YARDIMCISI
Bahadır DİKMEN
İMZA

ÜYE
Doç. Dr. Muhammed AYDOĞAN
İMZA

ÜYE
Yrd. Doç. Dr. Saim CİRTİL
İMZA

ÜYE
Dr. Levent ÜNVERDİ
İMZA

ÜYE
Mustafa YAVAŞ
İMZA

ÜYE
Tahsin Cengiz KAMAN
İMZA

ÜYE
Hasan Tuğrul ÖZKAN
Büyükşehir Belediye Başkanlığı
İMZA


ÜYE
Serkan YİĞİT
Aydın Vakıflar Bölge Müdürlüğü
İMZA

ÜYE
Murat Mustafa AYHAN
Sarayköy Belediye Başkanlığı
İMZA

DENİZLİ İLİ, SARAYKÖY İLÇESİ, TEKKE MAHALLESİ, KORUMA ALANI HARİTASI

İLİ : DENİZLİ
İLÇESİ : SARAYKÖY
MAHALLE : TEKKE

ÖLÇEK: 1/1000

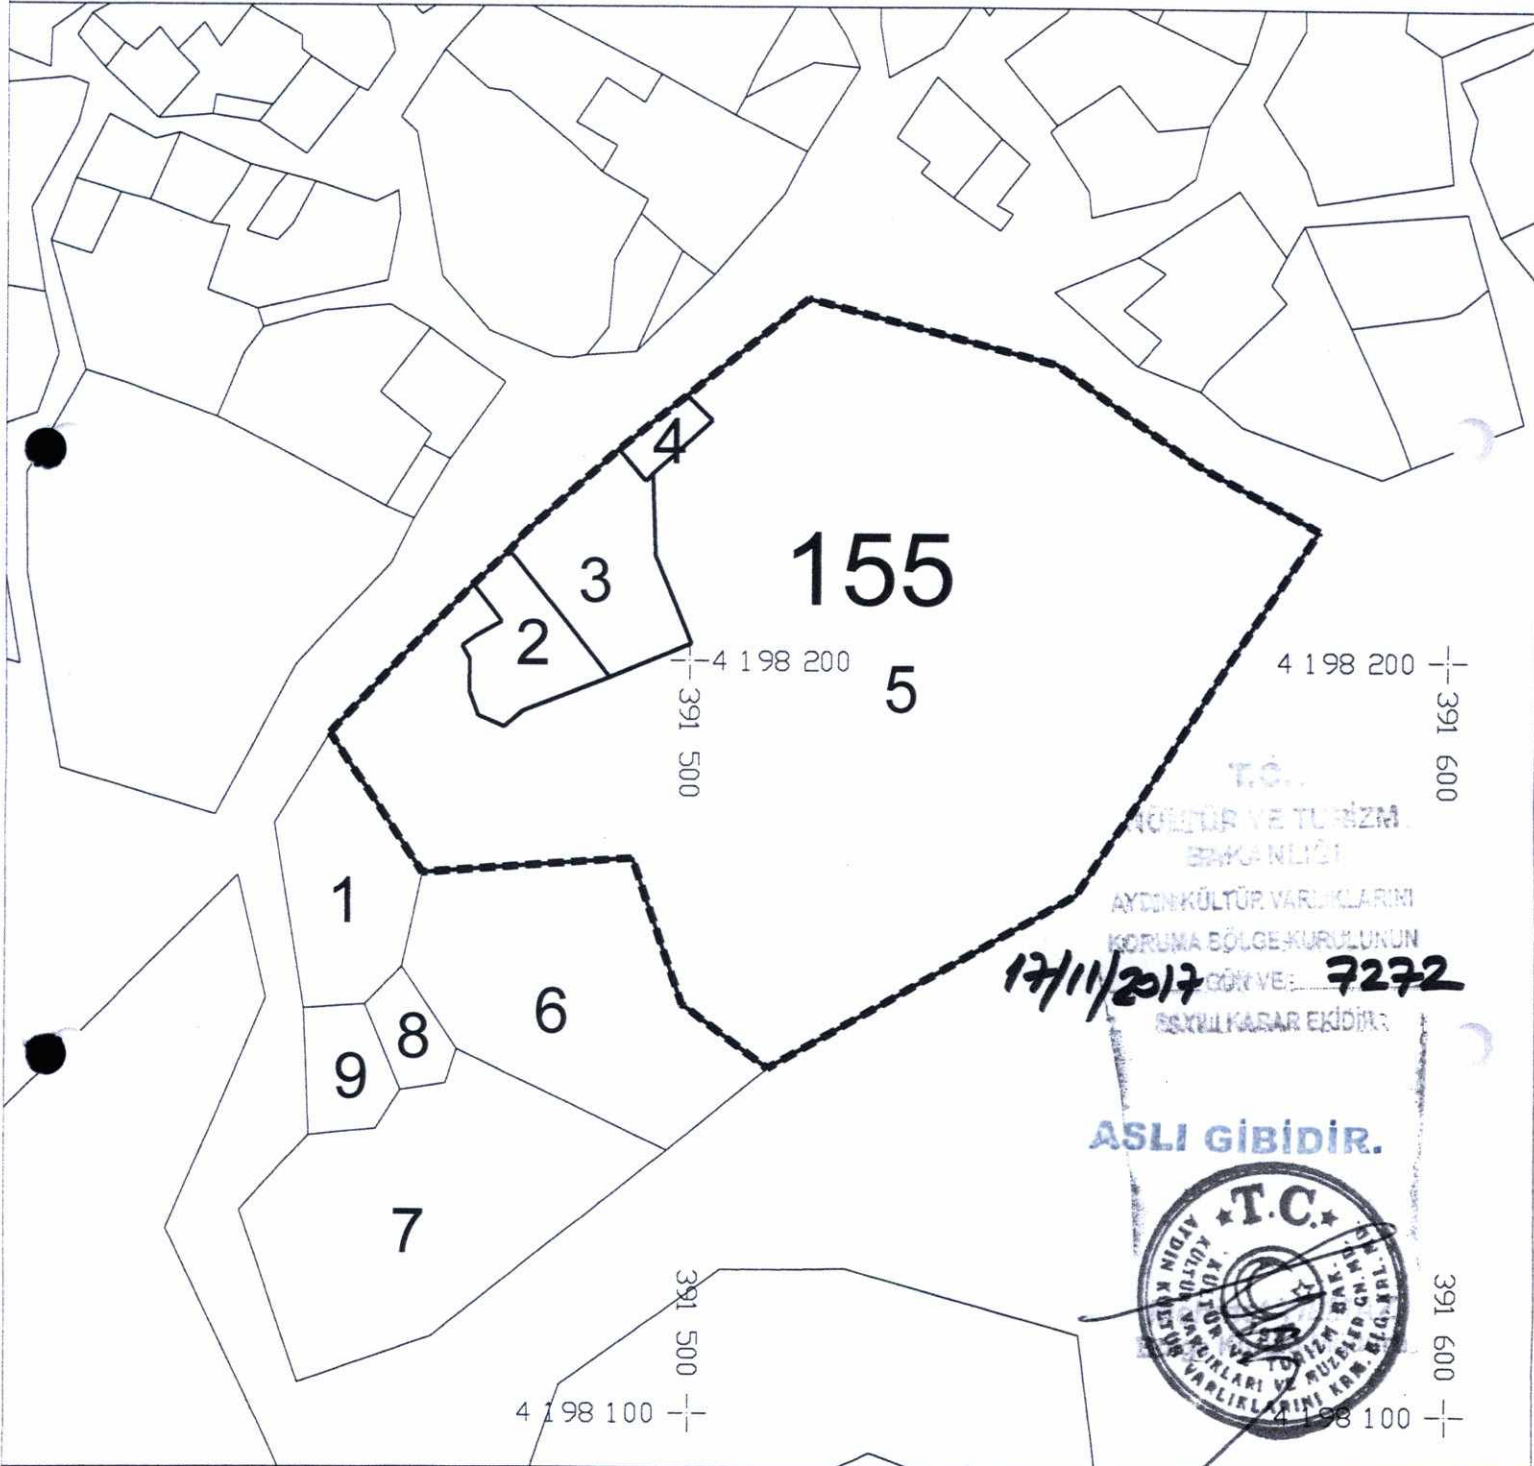

ED 50 3 DERECE KOORDİNAT SİSTEMİNDE HAZIRLANMIŞTIR

HAZIRLAYANLAR

GÖSTERİM

----- KORUMA ALANI SINIRI

METİN KÜÇÜKKAPLAN
Kültür ve Turizm Uzmanı
Şehir Plancısı

ÖĞÜZHAN ÇİFTÇİ
Sanat Tarihçisi