



KÜLTÜR VE TURİZM BAKANLIĞI
AYDIN KÜLTÜR VARLIKLARINI
KORUMA BÖLGE KURULU

KARAR

TOPLANTI TARİHİ VE NO: 18.11.2017 – 175
KARAR TARİHİ VE NO: 18.11.2017 – 7308

20.01.9
Toplantı Yeri
Denizli

Denizli İli, Acıpayam İlçesi, Karahöyük Mahallesinde bulunan ve tapunun 3540 parsel numarasında kayıtlı taşınmaz üzerinde tesviye yapıldığının bildirilmesi üzerine yerinde yapılan incelemeler sonucunda, taşınmazın Karahöyük I. Derece Arkeolojik Sit sınırları dışında kaldığı ancak höyük yükselti eğrisinin üzerinde bulunduğu, bu nedenle sit sınırları üzerinde sit irdeleme çalışmalarının yapıldığı, yapılan irdeleme çalışmaları sonucunda 3540 parselin I. Derece Arkeolojik Sit sınırları içerisine alınması, yazı ekinde iletilen haritada gösterilen diğer parsellerin III. Derece Arkeolojik Sit sınırları içerisine alınması gerektiğinin bildirildiği Denizli Müze Müdürlüğü uzmanlarınca hazırlanan 20/10/2015 tarihli raporun iletildiği Denizli Valiliği İl Kültür ve Turizm Müdürlüğü'nün 09/10/2017 tarih ve 4839 sayılı yazısı ve ekleri ile Aydın Kültür Varlıklarını Koruma Bölge Kurulu Müdürlüğü uzmanlarınca hazırlanan 15/11/2017 tarihli rapor okundu. Ekleri ve konuya ilişkin tüm bilgi ve belgeleri üzerinde yapılan incelemeler ve görüşmeler sonucunda;

Denizli İli, Acıpayam İlçesi, Karahöyük Mahallesinde bulunan, İzmir II Numaralı Kültür ve Tabiat Varlıklarını Koruma Bölge Kurulunun 26/05/1993 tarih ve 3324 sayılı kararı ile tescil edilen Karahöyük I. Derece Arkeolojik Sit sınırlarının kararımız eki koordinatlı haritada gösterildiği şekliyle yeniden belirlenmesinin uygun olduğuna, sit sınırları içerisinde yapılacak her türlü uygulama öncesinde Kurulumuzdan izin alınması gerektiğine karar verildi.



Metin KÜÇÜKAPLAN
Bölge Kurulu Müdürü V.

ÜYE

Yrd.Doç.Dr.Saim CİRTİL
İMZA

ÜYE

H.Hüseyin BAYSAL
Denizli Müze Müdürü
İMZA

BAŞKAN

Prof.Dr.Celal ŞİMŞEK
İMZA

ÜYE

Doç.Dr.Muhammet AYDOĞAN
BULUNMADI

ÜYE

Tahsin Cengiz KAMAN
İMZA

ÜYE

Hasan Tuğrul ÖZKAN
Denizli Büyükşehir Belediyesi
İMZA

BAŞKAN YARDIMCISI

Bahadır DİKMEN
İMZA

ÜYE

Dr.Levent ÜNVERDİ
İMZA

ÜYE

Mustafa YAVAŞ
İMZA

ÜYE

Halit GÜLER
Acıpayam Belediyesi
İMZA

DENİZLİ İLİ, ACIPAYAM İLÇESİ, KARAHÖYÜK MAHALLESİ, KARAHÖYÜK I ve III. DERECE ARKEOLOJİK SİT HARİTASI




ÖLÇEK : 1/2000

4 153 200

447 200

4 153 000

447 200

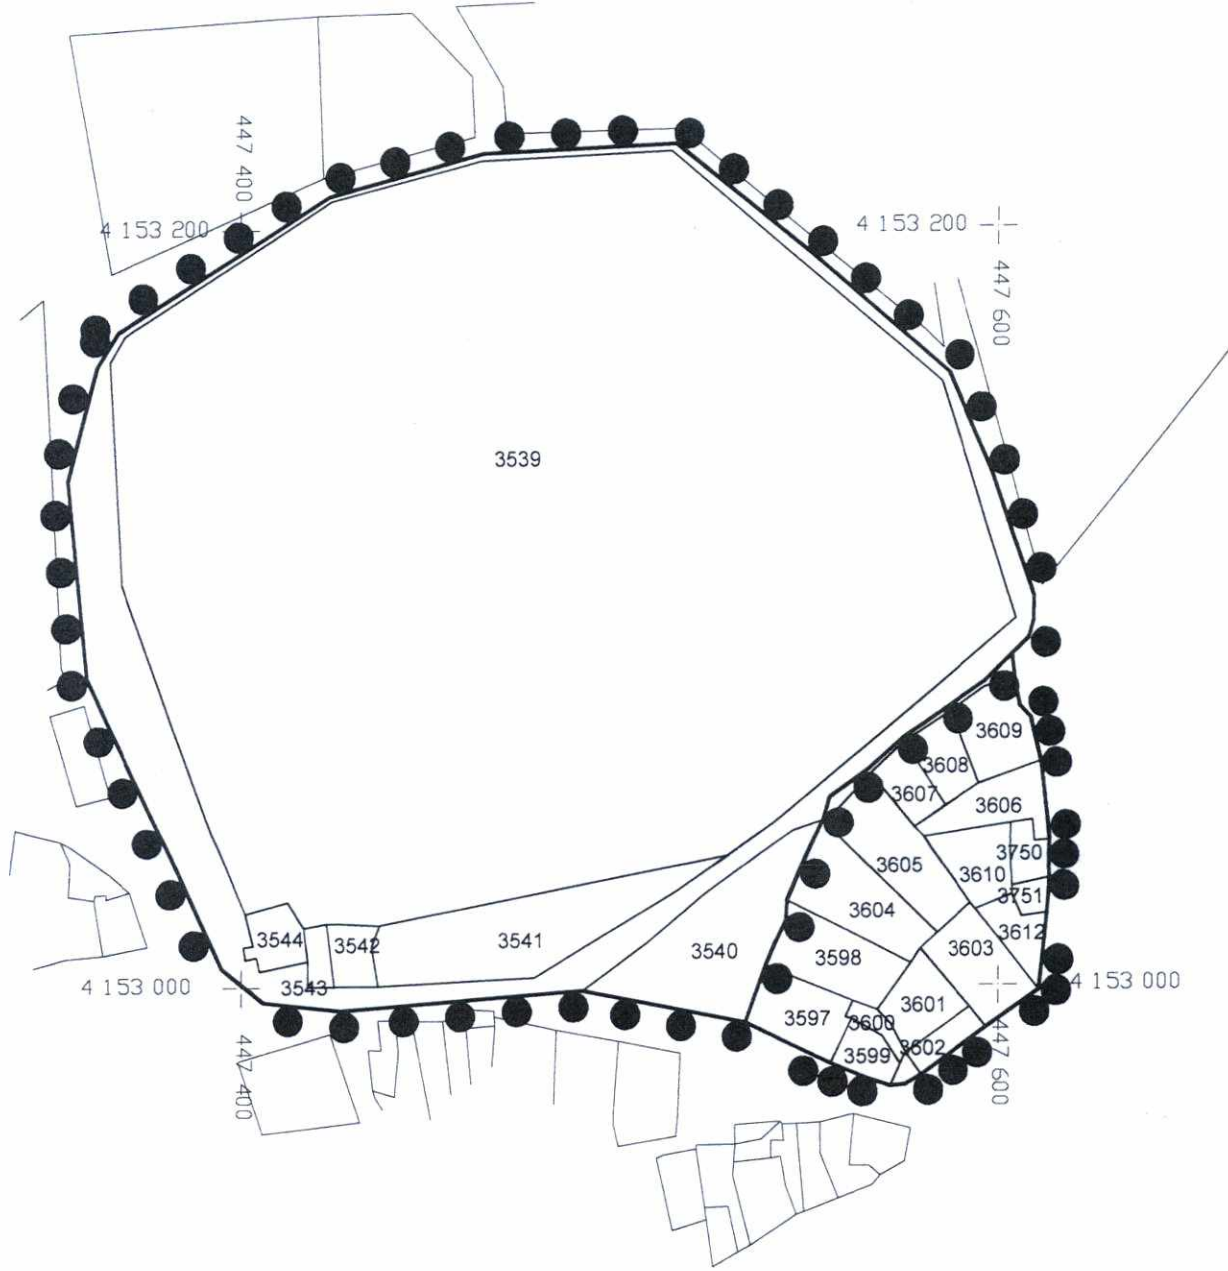

GÖSTERİM



I. (Birinci) Derece
Arkeolojik Sit Sınırı



III. (Üçüncü) Derece
Arkeolojik Sit Sınırı

ED 50 3 DERECE SİSTEMİNDE HAZIRLANMIŞTIR.
SİT SINIRLARINDA ÇİZGİ KOORDİNAT ESAS ALINACAKTIR.

4 152 800

447 500

AYDIN
KÜLTÜR VARLIKLARINI
KORUMA BÖLGE KURULUNUN
18.12.2013 GÜNÜ VE 7308
SAYILI KARAR EKİDİR



HAZIRLAYANLAR

METİN KÜÇÜKKAPLAN
Kültür ve Turizm Uzmanı
Şehir Plancısı

FEHİMİ SUSAM
Jeodezi ve Fotogrametri Mühendisi
Harita Mühendisi