



T.C.

KÜLTÜR VE TURİZM BAKANLIĞI
AYDIN KÜLTÜR VARLIKLARININ KORUMA BÖLGE KURULU
KARAR

TOPLANTI TARİHİ VE NO: 09.03.2018-184

20.00.1059

KARAR TARİHİ VE NO: 09.03.2018-7721

Toplantı Yeri
AYDIN

Denizli İli, Pamukkale İlçesi'nde bulunan, Aydın Kültür ve Tabiat Varlıklarını Koruma Kurulunun 26.12.2014 tarih ve 3457 sayılı kararı ile III. Derece Arkeolojik Sit alanı olarak tescil edilen alan içerisinde kalan, Belenardıç ve Gözler Mahallesi'nde yol açılması ve kumlama yapılması talebine ilişkin, Denizli Valiliği İl Kültür ve Turizm Müdürlüğü'nün 14.02.2018 tarih ve 135285 sayılı yazısı ve ekleri, Pamukkale Belediye Başkanlığı Fen İşleri Müdürlüğü'nün 08.03.2018 tarih ve 610/2930 sayılı yazısı ve ekleri ile Aydın Kültür Varlıklarını Koruma Bölge Kurulu Müdürlüğü Uzmanlarınca hazırlanan 05.03.2018 tarih ve 122888 sayı ile kayıtlı rapor okundu. Ekleri ve konuya ilişkin tüm bilgi ve belgeleri üzerinde yapılan incelemeler ve görüşmeler sonucunda;

Denizli İli, Pamukkale İlçesi, Aydın Kültür ve Tabiat Varlıklarını Koruma Kurulunun 26.12.2014 tarih ve 3457 sayılı kararı ile III. Derece Arkeolojik Sit alanı içerisinde yer alan, Belenardıç ve Gözler Mahallesi'nde bulunan ekli haritada yeri belirtilen mevcut yolda kumlama yapılması talebinin; ilgili Müze Müdürlüğü denetiminde yapılabileceğine, uygulama sonuçlarına ilişkin teknik rapor ve fotoğrafların Koruma Bölge Kurulu Müdürlüğüne iletilmesi gerektiğine karar verildi.



Mehmet YILMAZ
Bölge Kurulu Müdürü

BAŞKAN
Prof.Dr. Celal ŞİMŞEK
İMZA

BAŞKAN YARDIMCISI
Bahadır DİKMEN
İMZA

ÜYE
Doç. Dr. Muhammed AYDOĞAN
İMZA

ÜYE
Yrd.Doç.Dr. Saim CİRTİL
İMZA

ÜYE
Dr. Levent ÜNVERDİ
İMZA

ÜYE
Tahsin Cengiz KAMAN
İMZA


ÜYE
Mustafa YAVAŞ
BULUNMADI

ÜYE
Hasan Tuğrul ÖZKAN
Büyükşehir Belediye Başkanlığı
İMZA

ÜYE
Cevdet SEVİNÇ
Denizli Müzesi Müdürlüğü
İMZA

ÜYE
Hasan Alper ÇETİNKAYA
Pamukkale Belediye Başkanlığı
İMZA

DENİZLİ İLİ, PAMUKKALE VE GÜNEY İLÇESİ, ARKEOLOJİK SİT HARİTASI

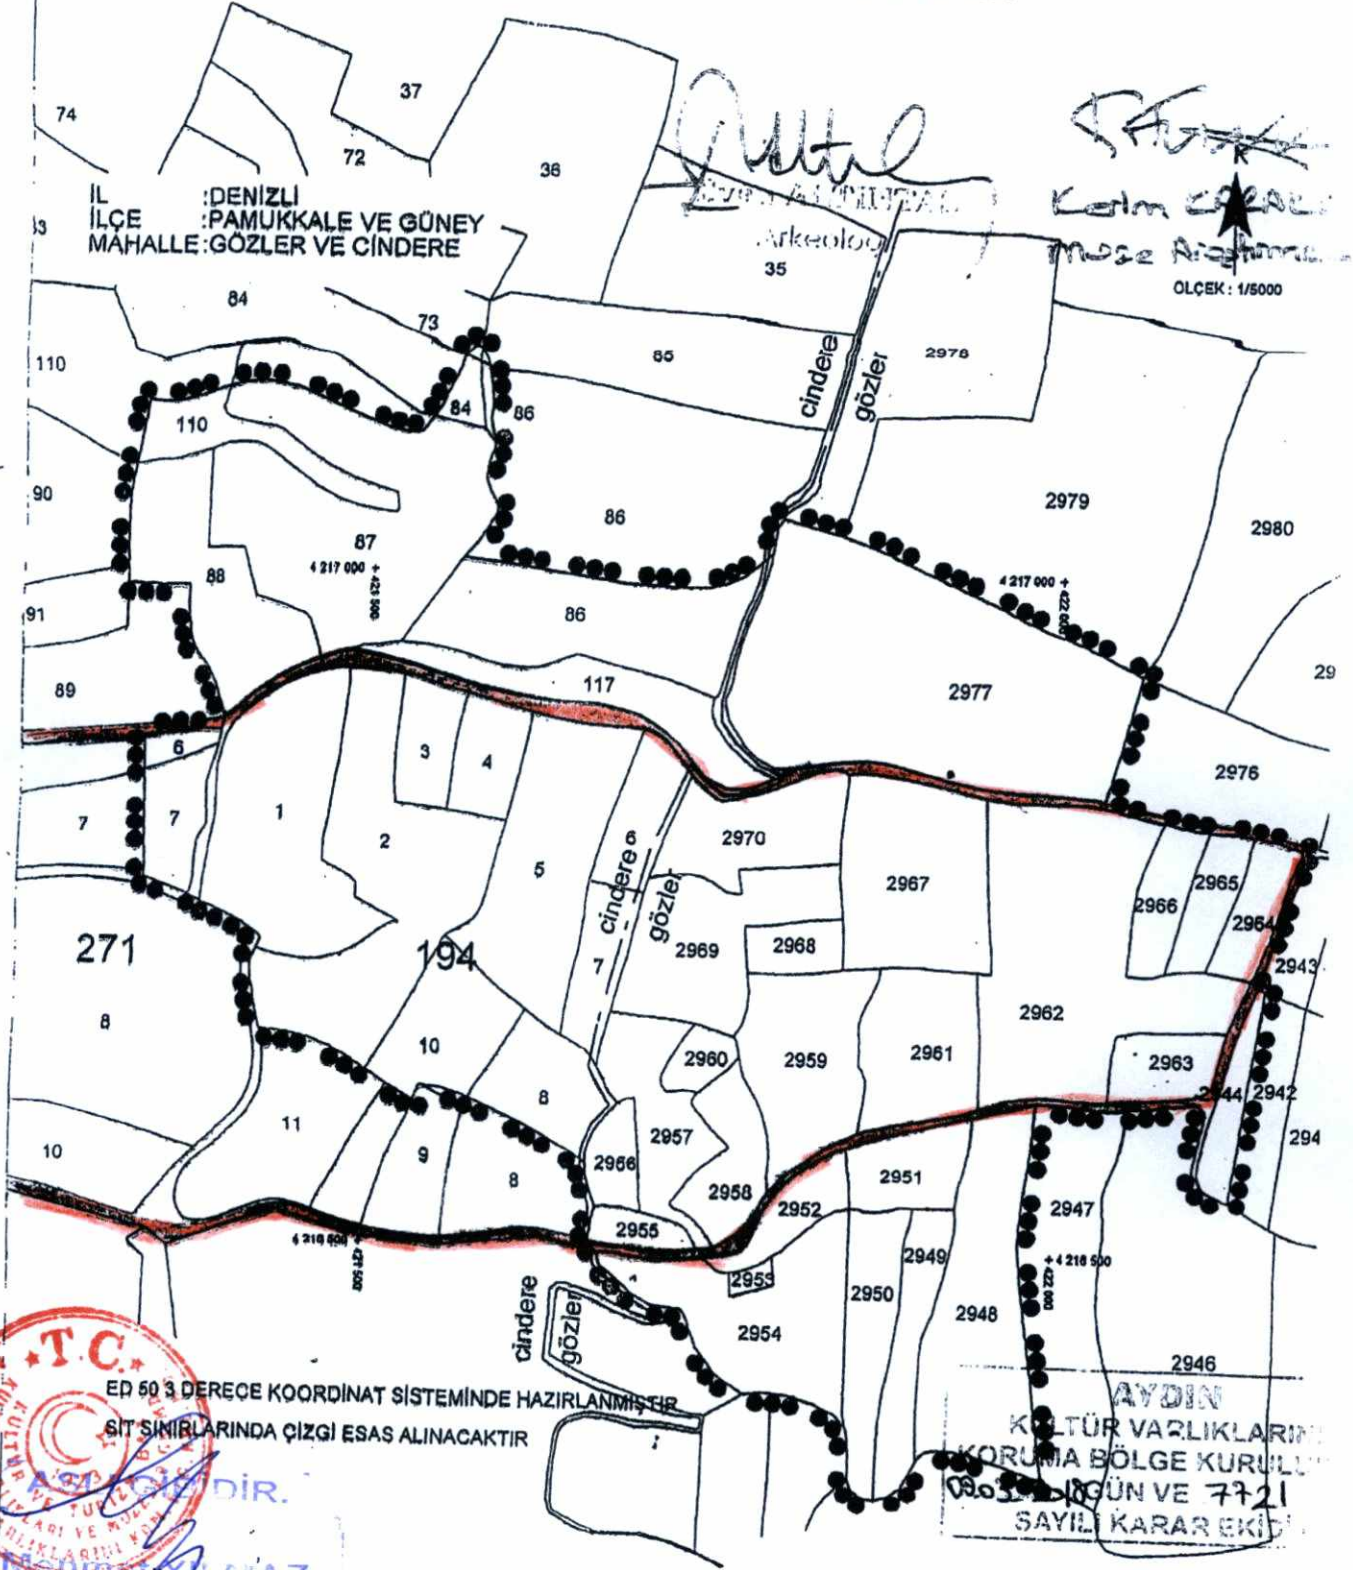

İL : DENİZLİ
İLÇE : PAMUKKALE VE GÜNEY
MAHALLE : GÖZLER VE CİNDERE

Arkeolojik

Kolm ÇARALI
Müze Müdürü
OLÇEK : 1/5000



ED 50 3 DERECE KOORDINAT SISTEMİNDE HAZIRLANMIŞTIR
SİT SINIRLARINDA ÇIZGI ESAS ALINACAKTIR

GÖSTERİM

●●●●● III. (Üçüncü) Derece
Arkeolojik Sit Sınırı
— Kumlama yapılacak yol

HAZIRLAYANLAR

Meir KÖÇÜRKAPLAN
Kültür ve Turizm Uzmanı / Şehir Plancısı

SÖĞÜLERBAY
Arkeolog