

T.C.
KÜLTÜR VE TURİZM BAKANLIĞI
ESKİŞEHİR KÜLTÜR VARLIKLARINI KORUMA BÖLGE KURULU

KARAR


Toplantı Tarih ve no: 27.11.2020 - 355
Karar Tarih ve no : 27.11.2020 - 9177

Toplantı Yeri
ESKİŞEHİR

Eskişehir İli, Tepebaşı İlçesi, Cumhuriyet Mahallesi yakınlarında DSİ 3. Bölge Müdürlüğünce yapılması planlanan Cumhuriyet Göleti projesi kapsamında fiziki-inşai müdahalede bulunulacak alanlara ilişkin 2863 sayılı Kanun kapsamında kurum görüşlerinin iletilmesinin istendiği Eskişehir Valiliği Yatırım İzleme ve Koordinasyon Başkanlığının 10.08.2020 tarih, 10858 ve 10859 sayılı yazıları uyarınca Kurul Müdürlüğü uzmanlarınca yapılan arazi incelemelerinde tespit edilen Sekiören Nekropol ve Yörük Mezarlığının 2863 sayılı Kanun kapsamında tescilli ve I. (Bir) Derece Arkeolojik Sit sınırlarına ilişkin hazırlanan bilgi ve belgelerin değerlendirilmesinin istendiği 04.09.2020 tarihli Kurul Müdürlüğü uzman raporu, konuyla ilgili faaliyeti etkilenen kurum görüşlerinin ve sit sınırlarının aktarıldığı kadastral krokinin iletilmesinin istendiği Kurul Müdürlüğünün 14.09.2020 tarih, E.680280 sayılı, kadastral krokinin bir kez daha iletilmesinin istendiği 22.09.2020 tarih, 703186 sayılı yazıları, kurum görüşlerinin iletildiği yazılar, sit sınırlarının işaretlendiği kadastral krokinin iletildiği Eskişehir Kadastro Müdürlüğünün 28.09.2020 tarih, 2419967 sayılı yazısı, 24.11.2020 tarih, 485788 sayılı dosya inceleme raporu okundu, tescil fişi, koordinatlı sit sınırları krokisi, kadastral krokisi, fotoğrafları ve dosyası incelendi, yapılan görüşmeler sonucunda;

Eskişehir İli, Tepebaşı İlçesi, Cumhuriyet Mahallesinde Kurul Müdürlüğü uzmanlarınca tespit edilen Sekiören Nekropol ve Yörük Mezarlığının 2863 sayılı Kanun kapsamında I. (Bir) Derece Arkeolojik Sit olarak tesciline; hazırlanan tescil fişi, koordinatlı sit sınırları krokisi ve koordinatların aktarıldığı kadastral sit sınırı krokisinin uygun olduğuna, söz konusu alanda Kültür ve Tabiat Varlıklarını Koruma Yüksek Kurulu'nun Arkeolojik Sitler, Koruma ve Kullanma Koşullarına ilişkin 05.11.1999 tarih, 658 sayılı İlke Kararı'nda yer alan I. (Bir) Derece Arkeolojik Sitlerle ilgili hükümlerin geçerli olduğuna ve bu hükümlerin geçiş dönemi koruma esasları ve kullanma koşulları olarak belirlenmesine; sit sınırları içerisinde Kurulumuzdan izinsiz herhangi bir fiziki ve inşai müdahalede bulunulmamasına karar verildi.

KOORDİNATLI ARKEOLOJİK SİT SINIRI KROKİSİ

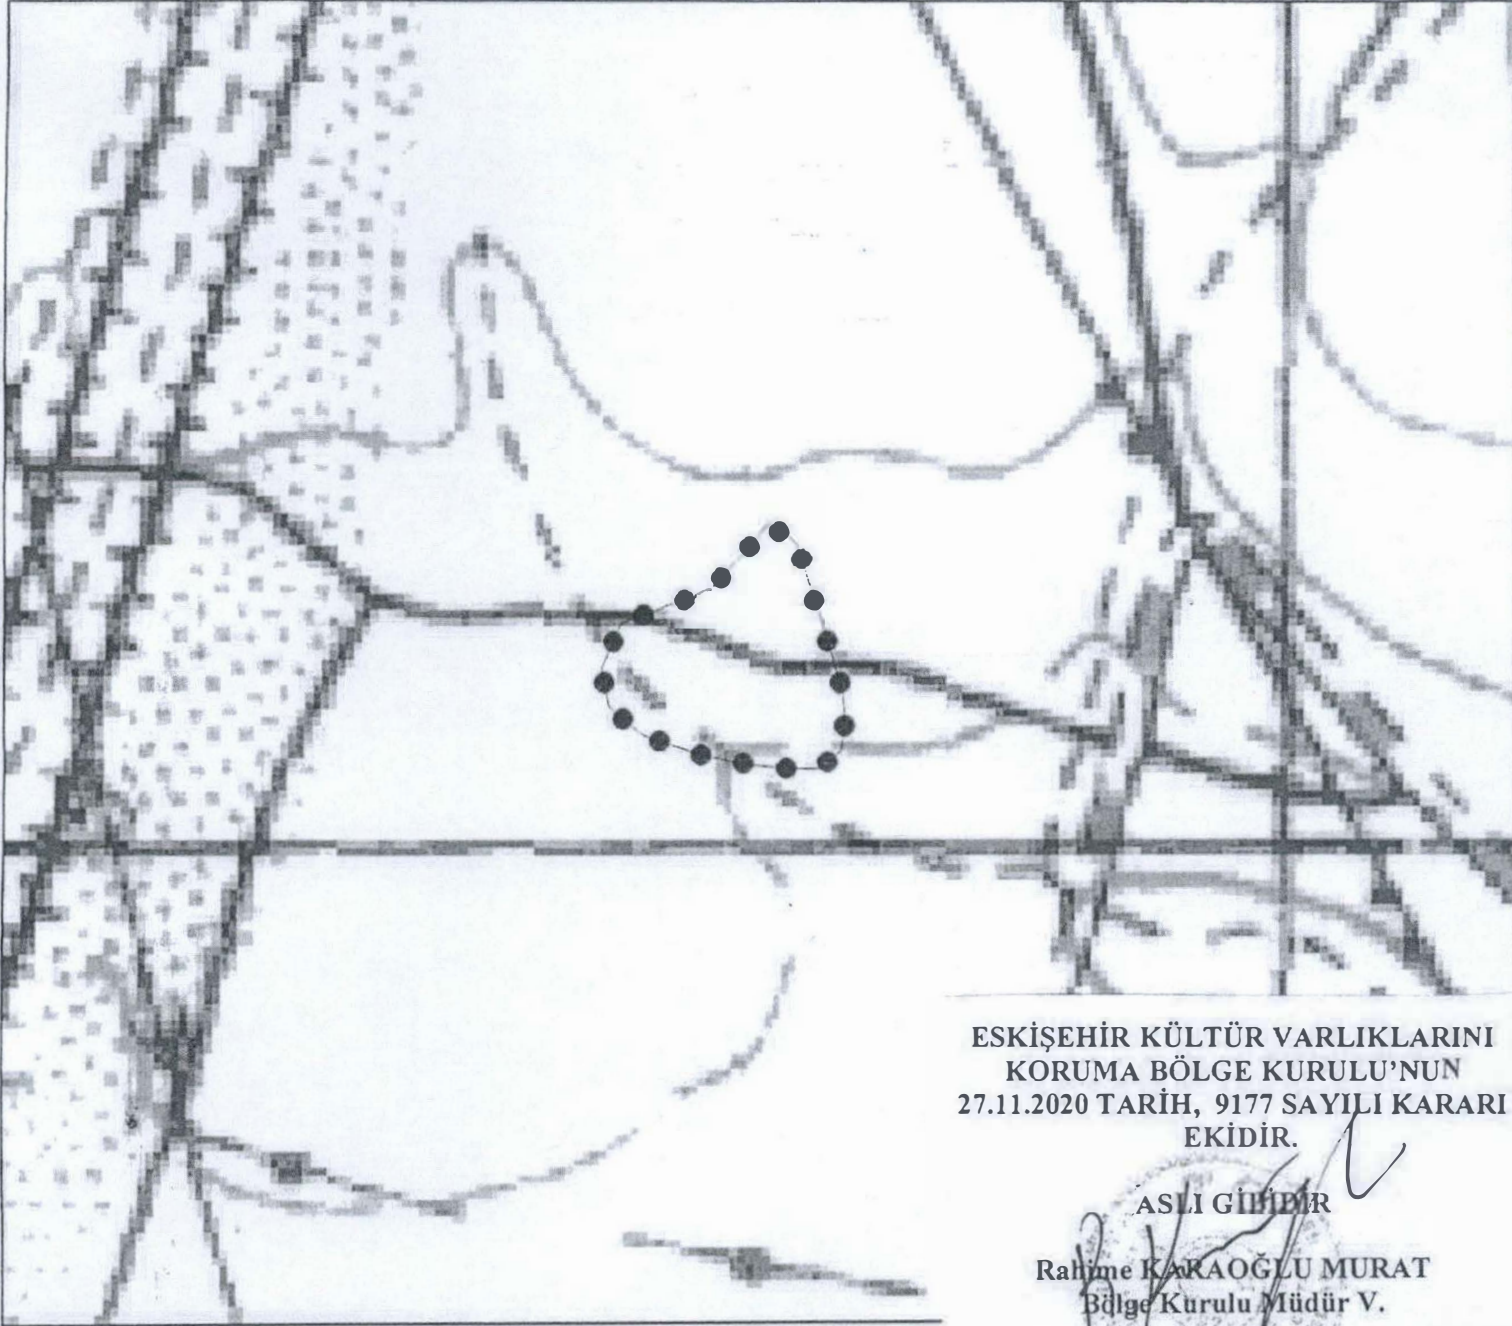

ESKİŞEHİR KÜLTÜR VARLIKLARINI
KORUMA BÖLGE KURULU'NUN
27.11.2020 TARİH, 9177 SAYILI KARARI
EKİDİR.

ASLI GİBİDİR

Rahime KARAOĞLU MURAT
Bölge Kurulu Müdür V.

İl	Eskişehir
İlçe	Tepebaşı
Mahallesi	Cumhuriyet Mahallesi
Pafta	İ25-A3
Adı	Sekiören Nekropol ve Yörük Mezarlığı
Tür/Derece	I.(Bir) Der. Arkeolojik Sit
	I. (Bir) Der. Ark. Sit Sınırı

ED50-6° DOM33

Nokta No	Y	X
1	298800.147	4411126.769
2	298811.300	4411118.742
3	298829.165	4411061.958
4	298830.394	4411050.306
5	298828.788	4411037.942
6	298820.257	4411030.885
7	298807.227	4411031.040
8	298793.423	4411032.591
9	298773.338	4411036.698
10	298752.161	4411044.169
11	298738.899	4411055.146
12	298736.113	4411069.956
13	298743.925	4411087.218
14	298761.227	4411093.918
15	298778.256	4411100.884
16	298794.799	4411119.008

ED50-3° DOM30

Nokta No	Y	X
1	555573.624	4410448.079
2	555585.039	4410440.431
3	555604.798	4410384.282
4	555606.416	4410372.679
5	555605.225	4410360.269
6	555596.936	4410352.930
7	555583.910	4410352.648
8	555570.062	4410353.735
9	555549.852	4410357.165
10	555528.437	4410363.922
11	555514.816	4410374.447
12	555511.535	4410389.155
13	555518.763	4410406.668
14	555535.830	4410413.944
15	555552.615	4410421.476
16	555568.540	4410440.144


ESKİŞEHİR İLİ TEPEBAŞI İLÇESİ
CUMHURİYET MAHALLESİ
SEKİÖREN NEKROPOL VE YÖRÜK MEZARLIĞI
I. (BİR) DERECE ARKEOLOJİK SİTİ

..... I. (Bir) Derece Arkeolojik Sit Sınırı

N



1/2000

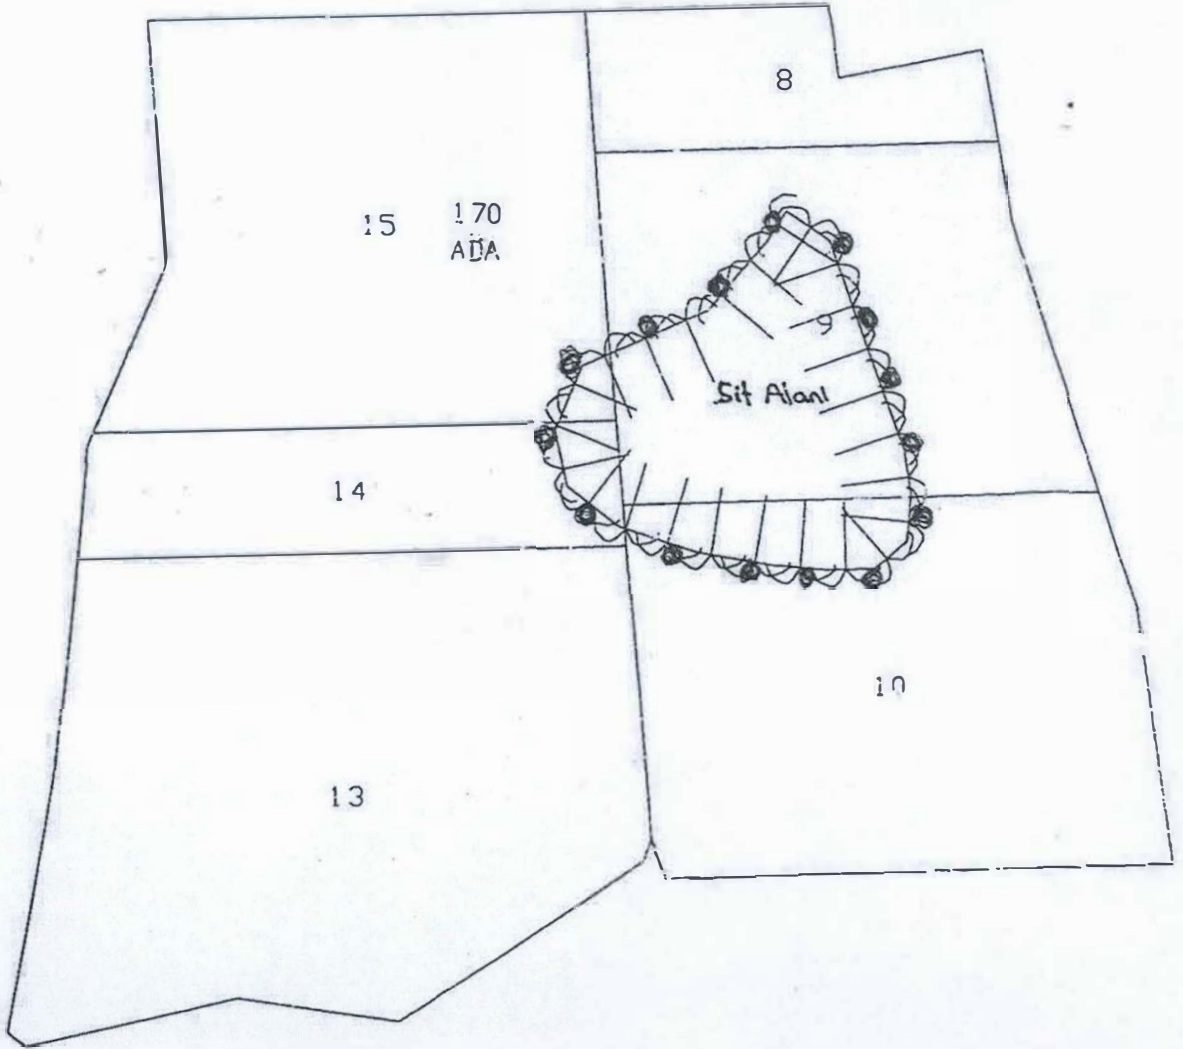

ESKİŞEHİR KÜLTÜR VARLIKLARINI
KORUMA BÖLGE KURULU'NUN
27.11.2020 TARİH, 9177 SAYILI KARARI
EKİDİR.

PAFTASINDAN ASLINA UYGUN OLARAK ÇIKARTILMIŞTIR

Özlem ALPAN
Tekniker

ASLA GİBİDİR
Rahime KARAOĞLU MURAT
Bölge Kurulu Müdür V.

AVRUPA KONSEYİ	KÜLTÜREL VARLIKLARI KORUMA ENVANTERİ K.V.K.E		SİT	ENVANTER NO:	
TÜRKİYE	ESKİŞEHİR KÜLTÜR VARLIKLARINI KORUMA BÖLGE KURULU			HARİTA NO:	
İli: Eskişehir	İlçesi: Tepebaşı	Mahalle veya Köyü: Cumhuriyet Mah.	Pafta:	Ada:	Parsel:
Adı:	Sekiören Nekropol ve Yörük Mezarlığı				
<p>GENEL TANIM: Söz konusu alan Tepebaşı ilçesine bağlı Cumhuriyet Mahallesi'nin yaklaşık 800 metre güneydoğusunda; tarımsal faaliyetlerin sürdürülmekte olduğu tarlaların arasında, boş arazi halinde olup taşınmazda çok sayıda mezar yapısının bulunduğu görülmektedir. Mezarların çoğunda ayak ve baş taşları mevcut olup genel olarak doğu-batı (bazılarının kısmen kuzeydoğu-güneybatı) yönünde konumlandığı anlaşılmakta ve bu mezarların Yörük mezarlığı olarak adlandırılan Müslüman mezar oldukları değerlendirilmektedir. Bahsi geçen mezarların dışında, alanda birkaç adet mezarın uzun zaman önce kazılarak açıldığı tespit edilmiş olup açılmış olan bu mezarların ise Geç Roma- Erken Bizans dönemine tarihlendirilebilecek sanduka tipi mezar oldukları gözlemlenmiştir. Söz edilen mezarlar, yerel taşların dikdörtgen şekline getirilmesiyle oluşturulmuştur. Bahsi geçen mezar tiplerine, Eskişehir ili, Alpu İlçesi, Çerkezçukurhisar Mahallesi'nde yer alan tescilli Nekropol alanı ve ayrıca Seyitgazi İlçesi, Kırka Lepçek Deresi'nde yer alan mezarlarda rastlanmaktadır.</p> <p>Koruma Şimdiki Tehlikeler: Kaçak kazılar.</p>					
Şimdiki Durum: Korumasız.			Koruma Derecesi: I. (Bir) Derece Arkeolojik Sit		
Sit Potansiyeli: I. (Bir) Derece Arkeolojik Sit			HAZIRLAYANLAR : TARİH: 24.11.2020		
Şimdiki Koruma: Yok			Onur YILDIRIM Arkeolog		
Önerilen Koruma: Tescilinden sonra tahribatın engellenmesi amacıyla Kaymakamlığına ve Köy Muhtarlığına bilgilendirme yapılması.			Volkan İNAN Şehir Plancısı		
Yayın Dizisi: -			KONTROL EDEN: TARİH : 24.11.2020		
Gözlemler:			Rahime KARAOĞLU MURAT Koruma Bölge Kurulu Müdür V.		
Kurul İsmi:			KURUL KARARLARI:		
Kurul Karar Tarihi:			REVİZYON: GEEAYK ONAYI:		
Kurul Karar No:					

**ESKİŞEHİR KÜLTÜR VARLIKLARINI
KORUMA BÖLGE KURULU'NUN
27.11.2020 TARİH, 9177 SAYILI KARARI
EKİDİR.**

ASLI GİBİDİR
Rahime KARAOĞLU MURAT
Bölge Kurulu Müdür V.

