


AVRUPA KONSEYİ	DOĞAL VE KÜLTÜREL VARLIKLARI KORUMA ENVANTERİ	D.K.V.K.E.	ANIT	ENVANTER NO
TÜRKİYE	KÜLTÜR VARLIKLARI VE MÜZELER GENEL MÜDÜRLÜĞÜ			HARİTA NO.
İLİ: KARS	İLÇESİ: SARIKAMIŞ	MAHALLE KÖY VEYA MEVKİİ: ÇATAK KÖYÜ	KORUMA	ANITSAL
SOKAK VE KAPI NO:	KADASTRO	ADA 116 PARSEL 1	DERECESİ:	1 X 3
	YAPITIRAN:	PAFTA	II. Grup	ÇEVRESEL
ADI: Çatak İstasyon Binası	YAPIM TARİHİ:	KİTABE:	MİMARİ ÇAĞI (USLUP):	1 2 3
			19.yy. sonu 20. yy. başı	Çevreye Ayrıntı
			VAKFIYE:	

GENEL TANIMI: Tek katlı, düzgün kesme bazalt taşından inşa edilen taşınmazın üzeri kırma çatı ile kapatılmıştır.

KORUMA DURUMU	A	İYİ	TAŞIYICI YAPI	A	DIŞ YAPI	X	ÜST YAPI	A	İÇ YAPI	A	SÜSLEME ELEMENLARI	A	RUTUBET	A	YOK
	B	ORTA		X		B		X		B		B		B	İZİ VAR
	X	FENA		C		C		C		X		X		X	ONEMLİ

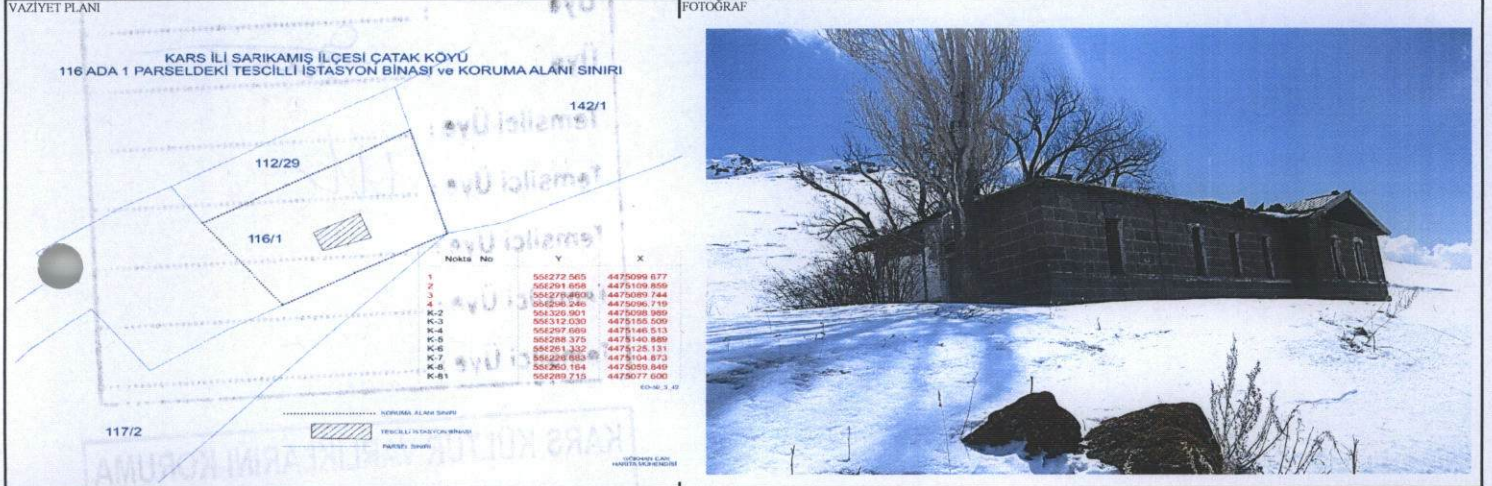

GÖZLEMLER

Metruk vaziyette bulunan taşınmazın iç bölme duvarları ve zemini tahrip edilmiştir.

BUGÜNKÜ SAHİBİ: Maliye Hazinesi	BAKIMINDAN SORUMLU OLMASI GEREKEN KURULUŞ: Devlet Demiryolları İşletmesi Genel Müdürlüğü
------------------------------------	---

YAPILAN ONARIMLAR

AYRINTILI TANIM: Kars İli, Sarıkamış İlçesi, Çatak Köyünde yer alan taşınmaz eğimli bir arazi üzerine inşa edilmiştir. Kuzeydoğu-güneybatı yönünde uzanan taşınmaz, düzgün kesme bazalt taşından dikdörtgen planlı inşa edilerek üzeri kırma çatı ile örtülmüştür. Lojman olarak kullanıldığı düşünülen taşınmazın iki adet giriş kapısı bulunmaktadır. Güneybatı yönündeki giriş kapısından içeri girildiğinde, burada genişçe bir sofa yer almakta olup oda kapıları bu sofaya açılmaktadır. Odaların bölme duvarları bağdadi tarzda inşa edilerek tavanlar ters tavan şeklinde yapılmıştır. Kuzeybatı yönündeki giriş kapısından diğer lojmana girilmektedir. Burada da yine genişçe bir sofa bulunmakta ancak bu sofaya bir oda açılmaktadır. Bu odanın duvarları taş duvar olarak, tavanı ise kirişli tavan şeklinde inşa edilmiştir. Taşınmazın tüm kapı ve pencereleri basık kemerli inşa edilmiştir. Pencere altlarından geçen silme binayı çepeçevre sarmaktadır.	TEKNİK BİLGİLER	SU	ELEKTRİK	ISITMA	Kanalizasyon	
		Yok	Yok	Yok	Yok	
		ORJİNAL KULLANIMI:				
		BUGÜNKÜ KULLANIMI: Kullanılmıyor				
		ÖNERİLEN KULLANIMI:				

HAZIRLAYANLAR : 07.04.2021 İbrahim ÇOLAK (Arkeolog) Neslihan GEDİK (Şehir Plancısı) Gökhan CAN (Harita Mühendisi)	KONTROL EDEN K. Zeynel Abidin YAŞLI Bölge Kurulu Müdürü
YAYIN DİZİNİ:	EKLER:
	RAPOR
	FOTOĞRAF
	RÖLÖVE PROJESİ
	RESTORASYON PROJESİ
	HARİTA
	KROKİ
	KİTABE
	VAKFIYE

KARS K.V.K.B.K.'nun...26.05.2021

Tarih ve ...3192... sayılı karar ekidir.

