



T.C.
KÜLTÜR ve TURİZM BAKANLIĞI
BALIKESİR KÜLTÜR VARLIKLARINI KORUMA BÖLGE KURULU
KARAR

Toplantı Tarihi ve No : 26.08.2021-186
Karar Tarihi ve No : 26.08.2021-3083

Toplantı Yeri
BALIKESİR

Balıkesir İli, Erdek İlçesi ve Bandırma İlçesi sınırlarında bulunan, Bursa Kültür ve Tabiat Varlıklarını Koruma Kurulunun 29.09.1989 tarih ve 734 sayılı kararı ile I. Derece arkeolojik sit olarak tescil edilen, Bursa Kültür Varlıklarını Koruma Bölge Kurulunun 14.10.2016 tarih ve 6260 sayılı kararı ile sit sınırları sayısallaştırılan, Kültür Varlıklarını Koruma Yüksek Kurulu'nun 01.10.2020 tarih ve 1578 sayılı kararı ile Koruma Bölge Kurulu uzmanlarınca yapılacak genel sit irdeleme çalışması yapılması istemine ilişkin; güncel sit paftası ve kurul kararı esas alınarak hazırlanan sit sınırlarının ve derecelerine ait çalışmasına ait Balıkesir Kültür Varlıklarını Koruma Bölge Kurulu Müdürlüğü uzmanlarınca hazırlanan 26.08.2021 tarih 907820 sayı ile kayıtlı rapor okundu, ekleri ve işlem dosyası incelendi, yapılan görüşmeler sonucunda;

Balıkesir İli, Erdek İlçesi ve Bandırma İlçesi sınırlarında bulunan, Bursa Kültür ve Tabiat Varlıklarını Koruma Kurulunun 29.09.1989 tarih ve 734 sayılı kararı ile I. Derece arkeolojik sit olarak tescil edilen, Bursa Kültür Varlıklarını Koruma Bölge Kurulunun 14.10.2016 tarih ve 6260 sayılı kararı ile sit sınırları sayısallaştırılan, Kültür Varlıklarını Koruma Yüksek Kurulu'nun 01.10.2020 tarih ve 1578 sayılı kararında sit irdeleme çalışması sonucunda sınırları ve dereceleri belirlenen Kyzikos Antik Kenti 1. 2. Ve 3. Derece Arkeolojik Sit alanına ilişkin hazırlanan ekli sit paftası ve koordinat listesinin uygun olduğuna, 1. 2. Ve 3. Derece Arkeolojik Sit sınırları kapsamında tamamı veya bir kısmı kalan taşınmazların güncel ada/parsel listesinin ilgili Kadastro Birimince oluşturularak, şerh verilmek üzere Tapu Müdürlüklerine, bilgi için kadastral paftasıyla birlikte Kurul Müdürlüğüne iletilmesinin uygun olduğuna karar verildi.

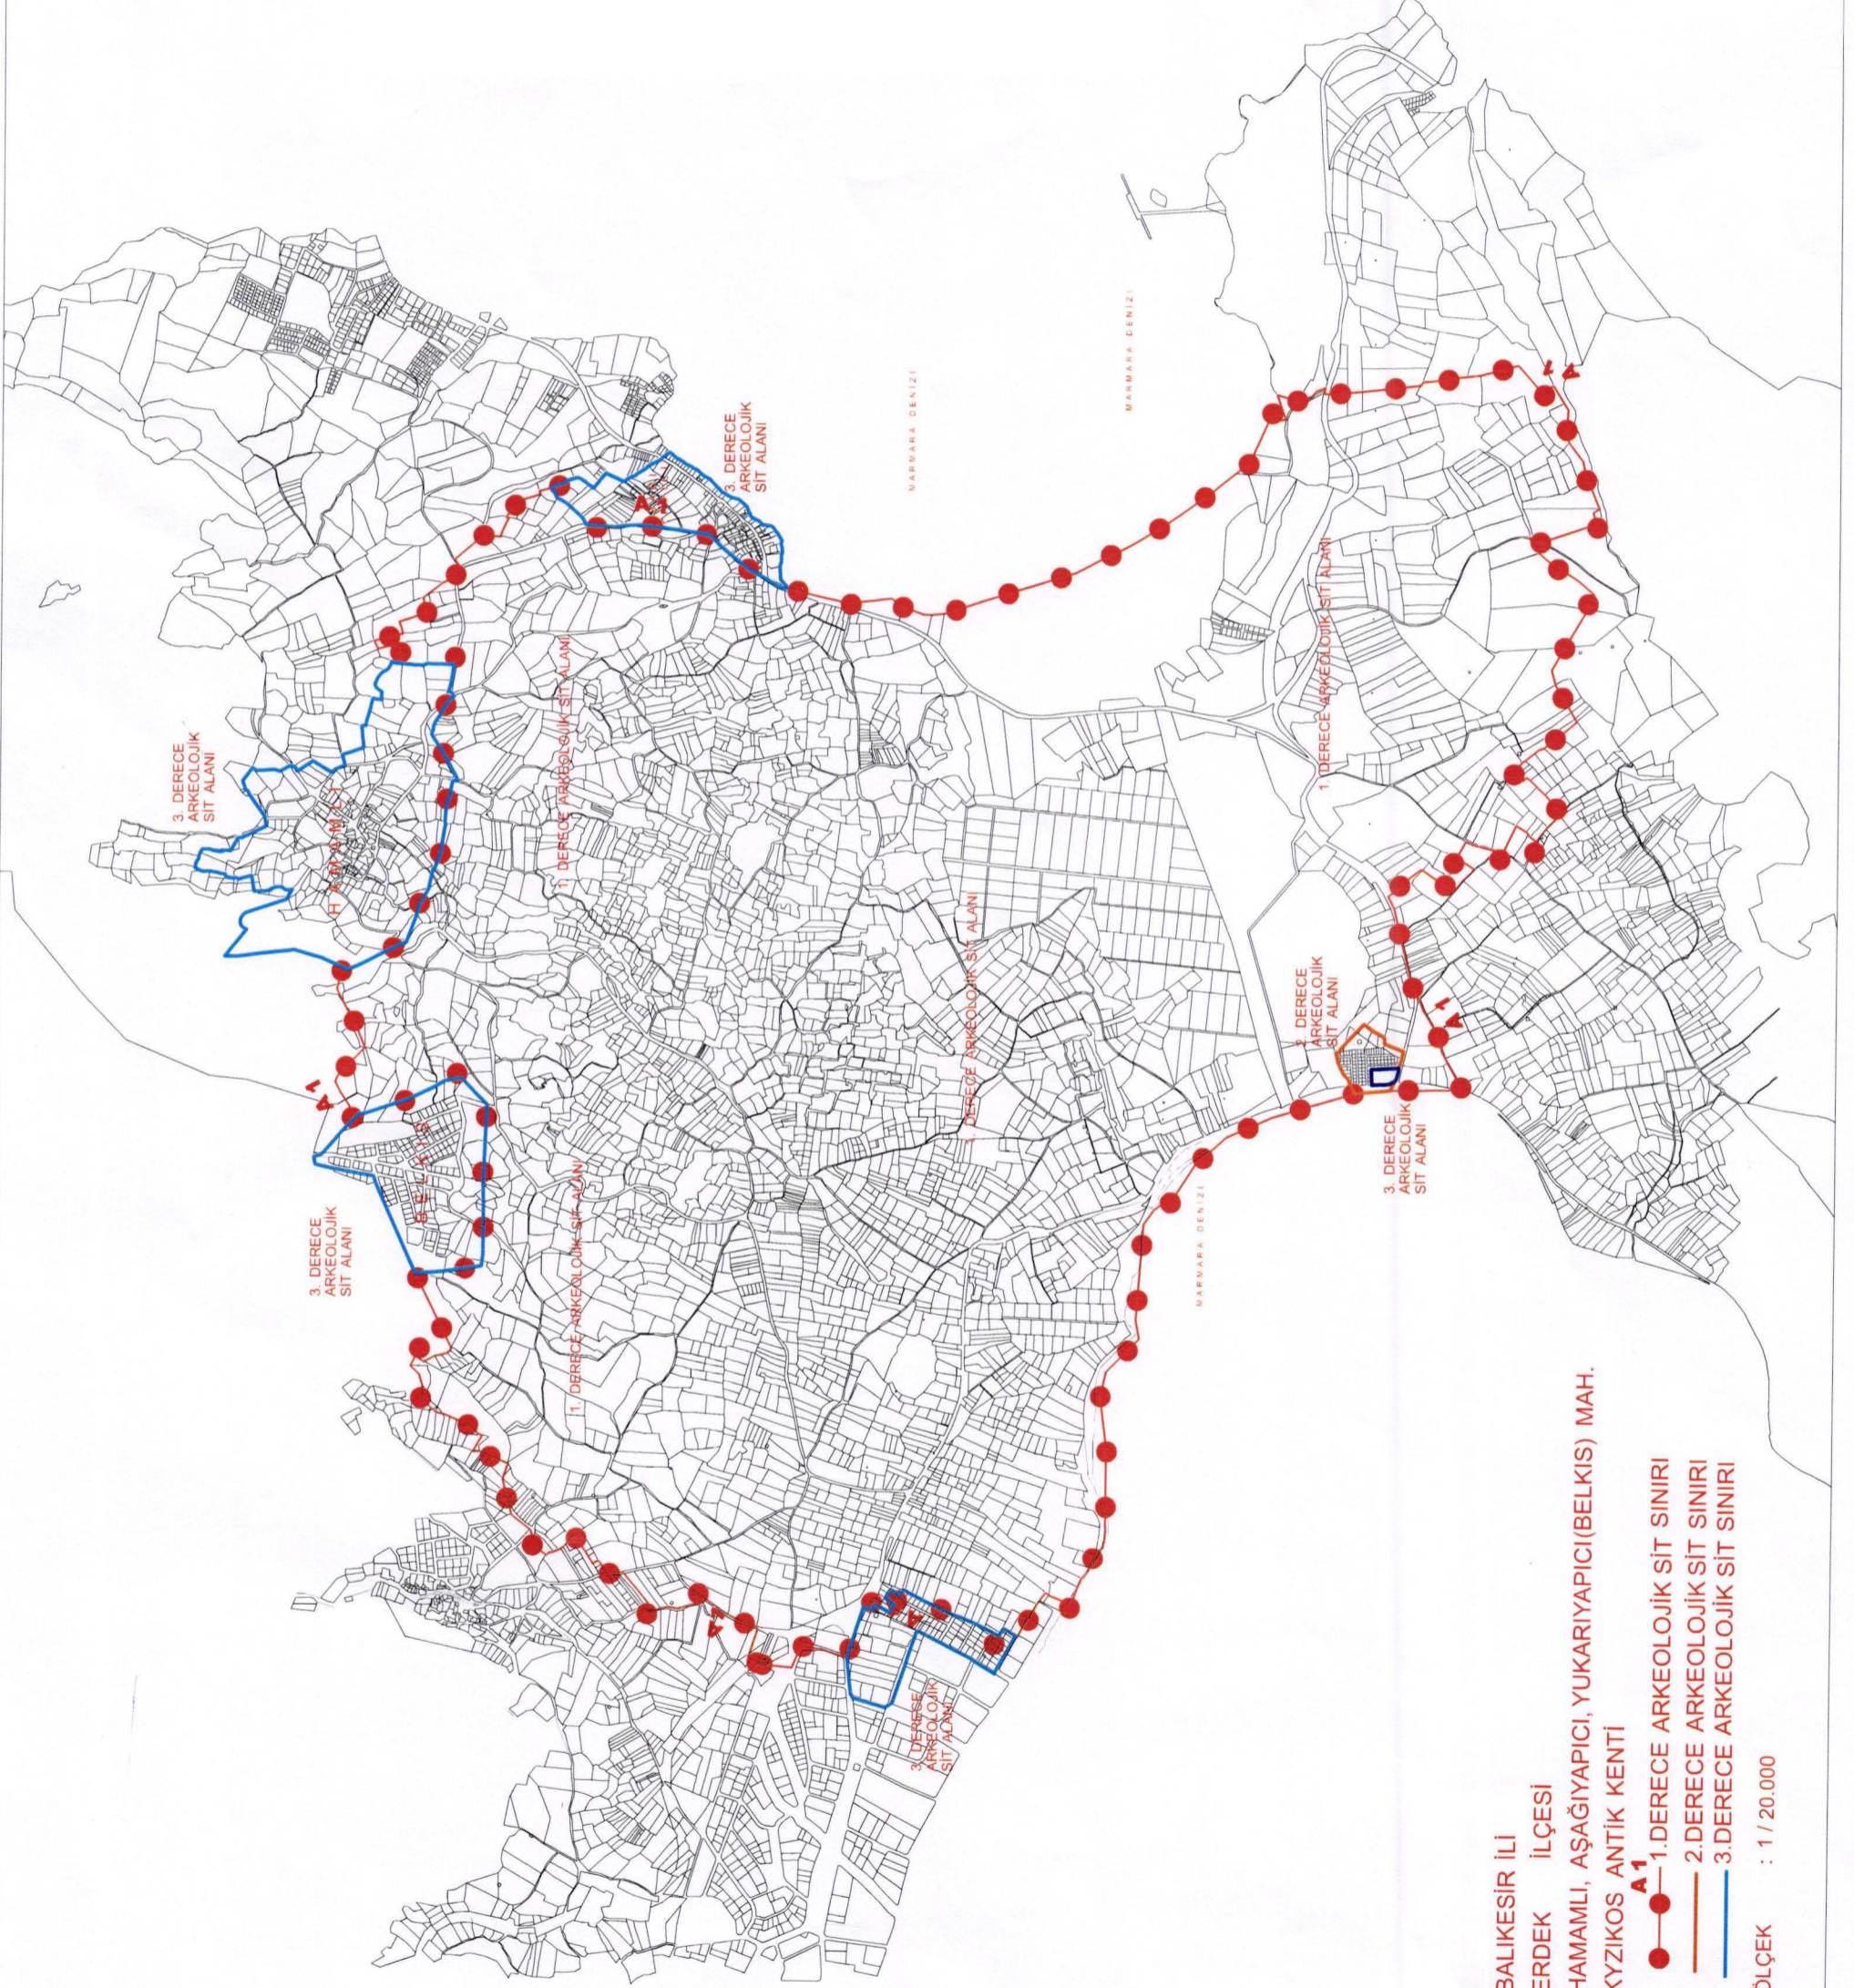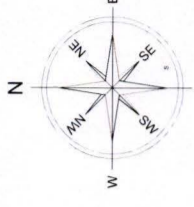

BALIKESİR İLİ
ERDEK İLÇESİ
HAMAMLI, AŞAĞIYAPICI, YUKARIYAPICI(BELKIS) MAH.
KYZIKOS ANTİK KENTİ

● 1.DERECE ARKEOLOJİK SİT SINIRI
— 2.DERECE ARKEOLOJİK SİT SINIRI
— 3.DERECE ARKEOLOJİK SİT SINIRI

ÖLÇEK : 1 / 20.000

