

T.C.  
**KÜLTÜR VE TURİZM BAKANLIĞI**  
ADANA KÜLTÜR VARLIKLARINI KORUMA BÖLGE KURULU  
KARAR

TOPLANTI TARİHİ VE NO: 06.08.2021-434  
KARAR TARİHİ VE NO : 06.08.2021-13764

TOPLANTI YERİ  
ADANA

Adana ili, Kozan ilçesi, Anavarza Mahallesi, Gayrimenkul Eski Eserler ve Anıtlar Yüksek Kurulunun 14.11.1981 gün ve A-3198 sayılı kararı ile tescil edilen, Adana Kültür Varlıklarını Koruma Bölge Kurulunun 31.03.2017 gün ve 7762 gün ve sayılı kararı ile Geçiş Dönemi Koruma Esasları ve Kullanma Koşullarının Koruma Amaçlı İmar Planı yapılıncaya kadar uzatılan 1. derece Arkeolojik Sit alanı içinde, mülkiyeti maliye hazinesine ait 105 ada 13 parselin sit derece değişikliği ve parseldeki 1957 öncesi ruhsatlı sayılan yapılandan olan camide basit (çatı) onarım istemine ilişkin, Kozan İlçe Müftülüğünün 23.11.2020 gün ve 838721 sayılı, 1386515 sayılı yazıları, Adana İl Kültür ve Turizm Müdürlüğünün 09.07.2021 gün ve 1530910 sayılı yazısı, Bölge Kurul Müdürlüğü uzmanlarınca hazırlanan 16.07.2021 gün ve 1553638 sayılı raporu, Adana Kültür Varlıklarını Koruma Bölge Kurulunun 31.03.2017 gün ve 7762 gün ve sayılı, 29.11.2019 gün ve 11951 sayılı, 20.04.2021 gün ve 13432 sayılı kararları okundu, ekleri ve konunun işlem dosyası incelendi, yapılan görüşmeler sonunda;


Adana ili, Kozan ilçesi, Anavarza mahallesi, 1. derece Arkeolojik Sit alanı içinde, mülkiyeti maliye hazinesine ait 105 ada 13 parselde kayıtlı caminin 2981 sayılı yasanın geçici 2. maddesi doğrultusunda 1957 öncesi imar mevzuatına uygun inşa edilerek kullanma izni alınmış kabul edilen yapılardan olduğu Kozan Belediye Başkanlığının 19.03.2021 gün ve 2286 sayılı yazısından anlaşıldığından Korunması Gerekli Taşınmaz Kültür Varlıklarının ve Sitlerin Tespit ve Tescili Hakkında Yönetmeliğin 4. Maddesi gereği 13 parselin statüsünün 2. Derece Arkeolojik Sit olarak değiştirilmesine, kararımız eki haritada görülen sit sınırlarının ve fişinin uygun olduğuna, camide basit onarım kapsamında yapılmak istenen uygulamalara ilişkin ilgili KUDEB'e başvuruda bulunulmasına karar verildi.

# ANAVARZA MAH. PARSEL BAZLI REVİZE SİT HARİTASI.

İLİ: ADANA  
İLÇESİ: KOZAN  
MAHALLESİ: ANAVARZA  
ADA: 105  
PARSEL: 13



ÖLÇEK:1/500

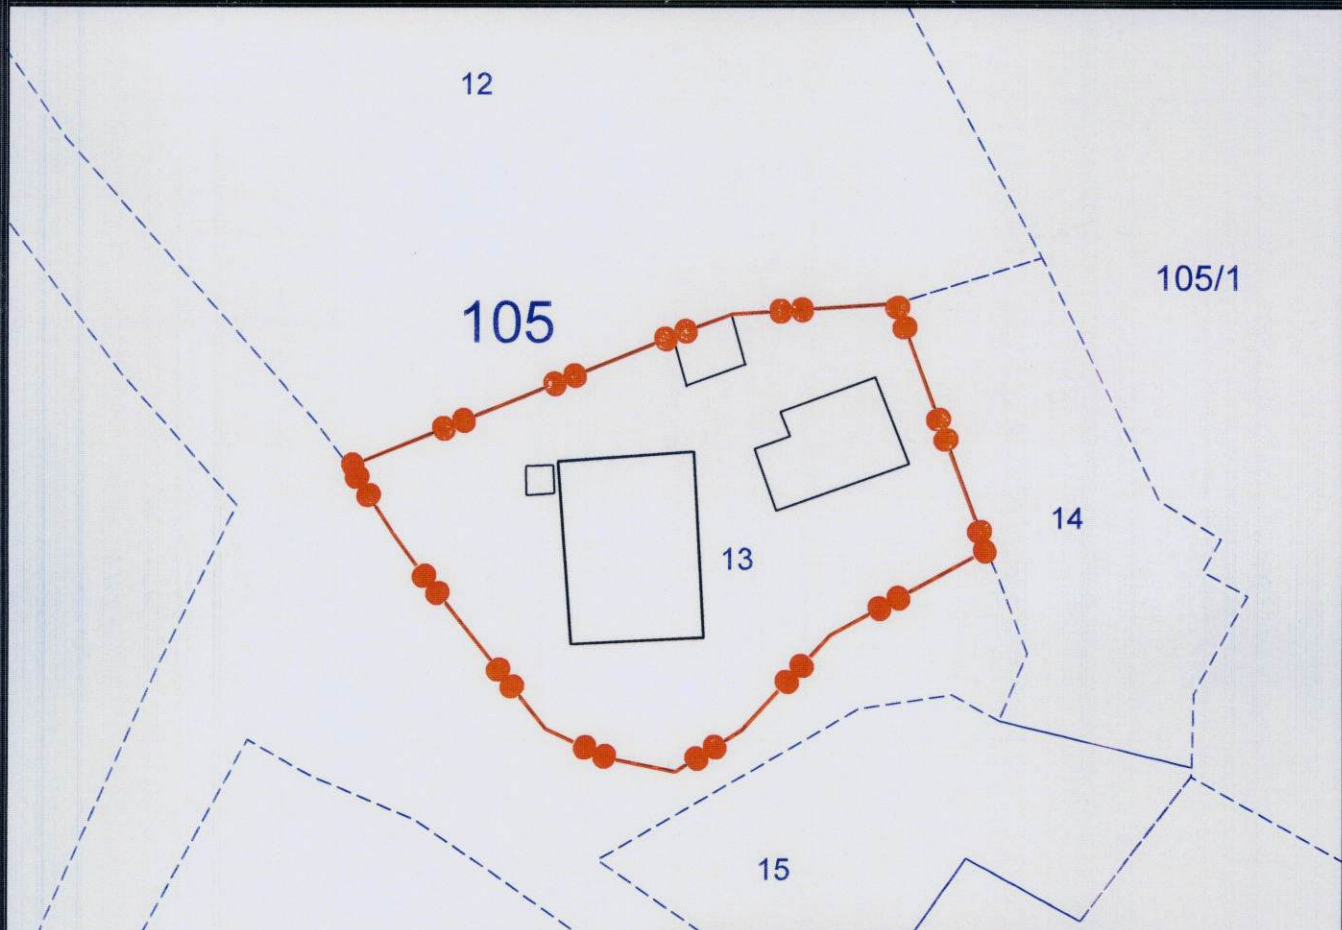

## GÖSTERİM:

●●●● 2.DERECE ARK.SİT SINIRI.

ADANA KÜLTÜR VARLIKLARINI  
KORUMA BÖLGE KURULUNUN .....  
GÜN VE.....SAYILI KARAR EKİDİR

ADANA KÜLTÜR VARLIKLARINI KORUMA  
BÖLGE KURULU ONAYI

BAŞKAN *[Signature]*  
BAŞKAN YRD. *[Signature]*  
ÜYE *[Signature]*  
ÜYE *[Signature]*  
ÜYE *[Signature]*  
ÜYE *[Signature]*  
ÜYE *[Signature]*  
ÜYE *[Signature]*


## SİT SINIRI KÖŞE KOORDİNATLARI(3 DER-ED50)

NoktaNo	Y	X
1	490708.026	4124292.946
2	490701.175	4124311.694
3	490696.211	4124286.488
4	490689.541	4124279.275
5	490688.703	4124310.881
6	490684.484	4124276.091
7	490684.200	4124309.220
8	490679.507	4124277.098
9	490674.671	4124279.335
10	490672.916	4124304.636
11	490665.225	4124291.211
12	490663.034	4124294.210
13	490659.774	4124299.320

Zehra TATIL  
Mimar

Serkan KANARIĞ  
Sanat Tarihçisi

M. Evren KAYA  
Arkeolog

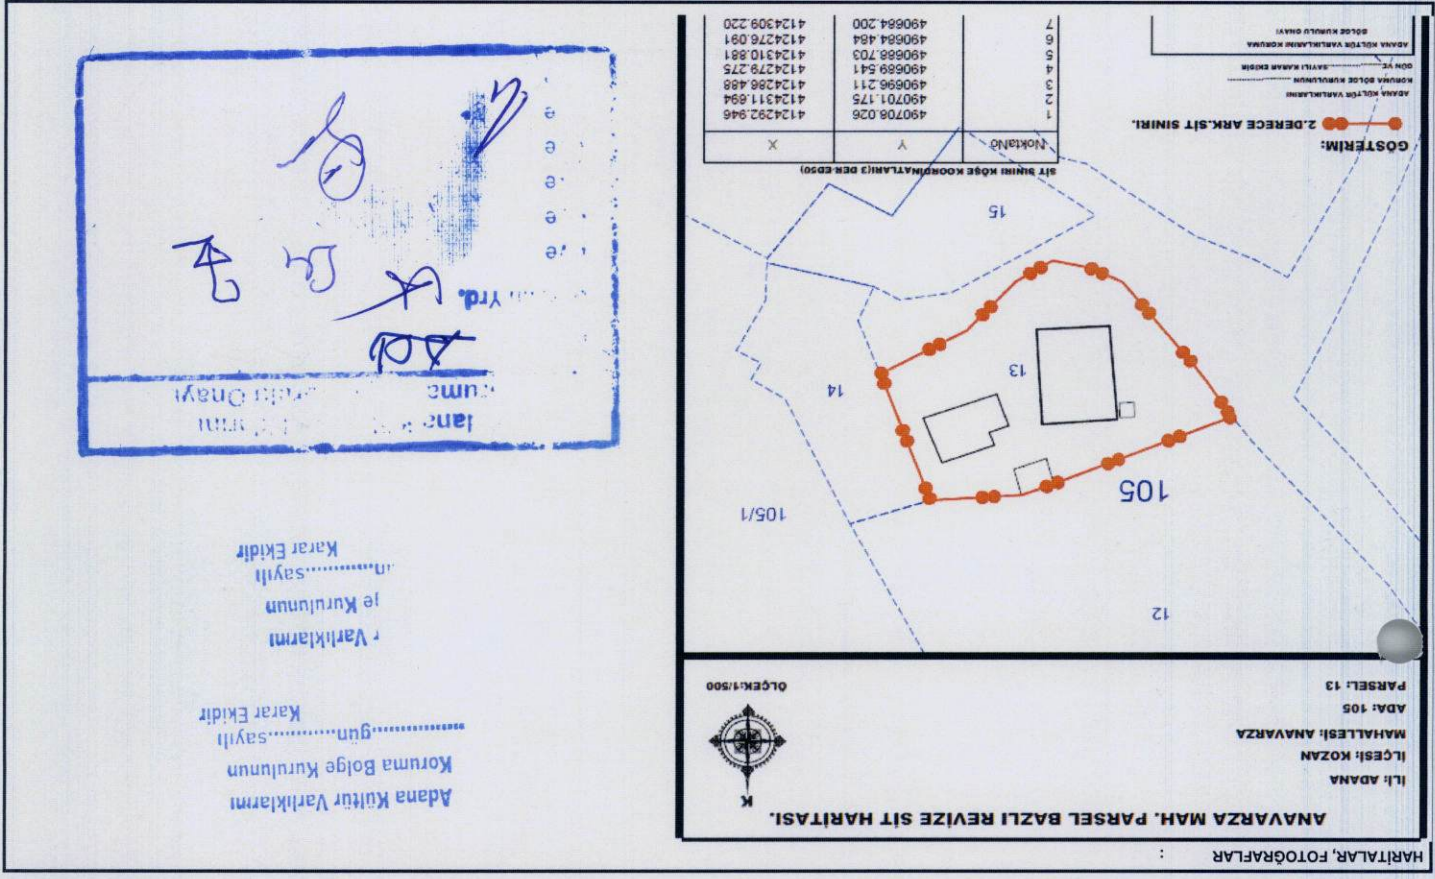

AVRUPA KONSEYİ		T Ü R K İ Y E		KÜLTÜR VARLIKLARI VE MÜZELER GENEL MÜDÜRLÜĞÜ		D.K.V.K.E.	
ADANA		İLÇESİ : KOZAN		MAHALLE KÖY VEYA MEVKİİ : ANAVARZA		KADASTRO : PAFTA: ADA: 105 PARSEL: 13	
ADİ		ARKEOLOJİK ALAN					
GENEL TANIM :							
Parşel üzerinde Anavarza antik kentne ait şehir sur duvarlarının bir bölümü ve devşirme taş kullanılarak yapılmış kültür varlığı taşımayan 1957 öncesi ruhsatlı sayılan yapıardan olan cami bulunmaktadır.							
ŞİMDİKİ TEHLİKELER :							
ŞİMDİKİ DURUM : cami kullanılmaktadır							
SİT POTANSİYELİ :		2. derece Arkeolojik Sit Alanı					
ŞİMDİKİ KORUMA :		1. Derece Arkeolojik Sit Alanı					
ÖNERİLEN KORUMA :		2. derece arkeolojik sit alanı olarak korunması					
KONTROL EDEN :		Alimhan AMİR, ZKKA Koruma Bölge Kurulu Başkanı V.					
HAZIRLAYANLAR :		14.07.2021 Serkan KANRIG Sanat Tarihçisi M. Evren KAYA Arkeolog Zehra TATIL Mimar					
KORUMA DERGESİ :		2. Derece Arkeolojik Sit Alanı					
REVİZYON :		Arkeolojik verilerin bulunduğu alan ibadet alanı olarak kullanılmaktadır					
GÖZLEMLER :		Arkeolojik verilerin bulunduğu alan ibadet alanı olarak kullanılmaktadır					
YAYIN DİZİSİ :							

