


KARS İLİ SARIKAMIŞ İLÇESİ YAĞBASAN KÖYÜ  
110 ADA 26 PARSELDEKİ TESCİLLİ SALDAT DERESİ ŞEHİTLİĞİ ve KORUMA ALANI

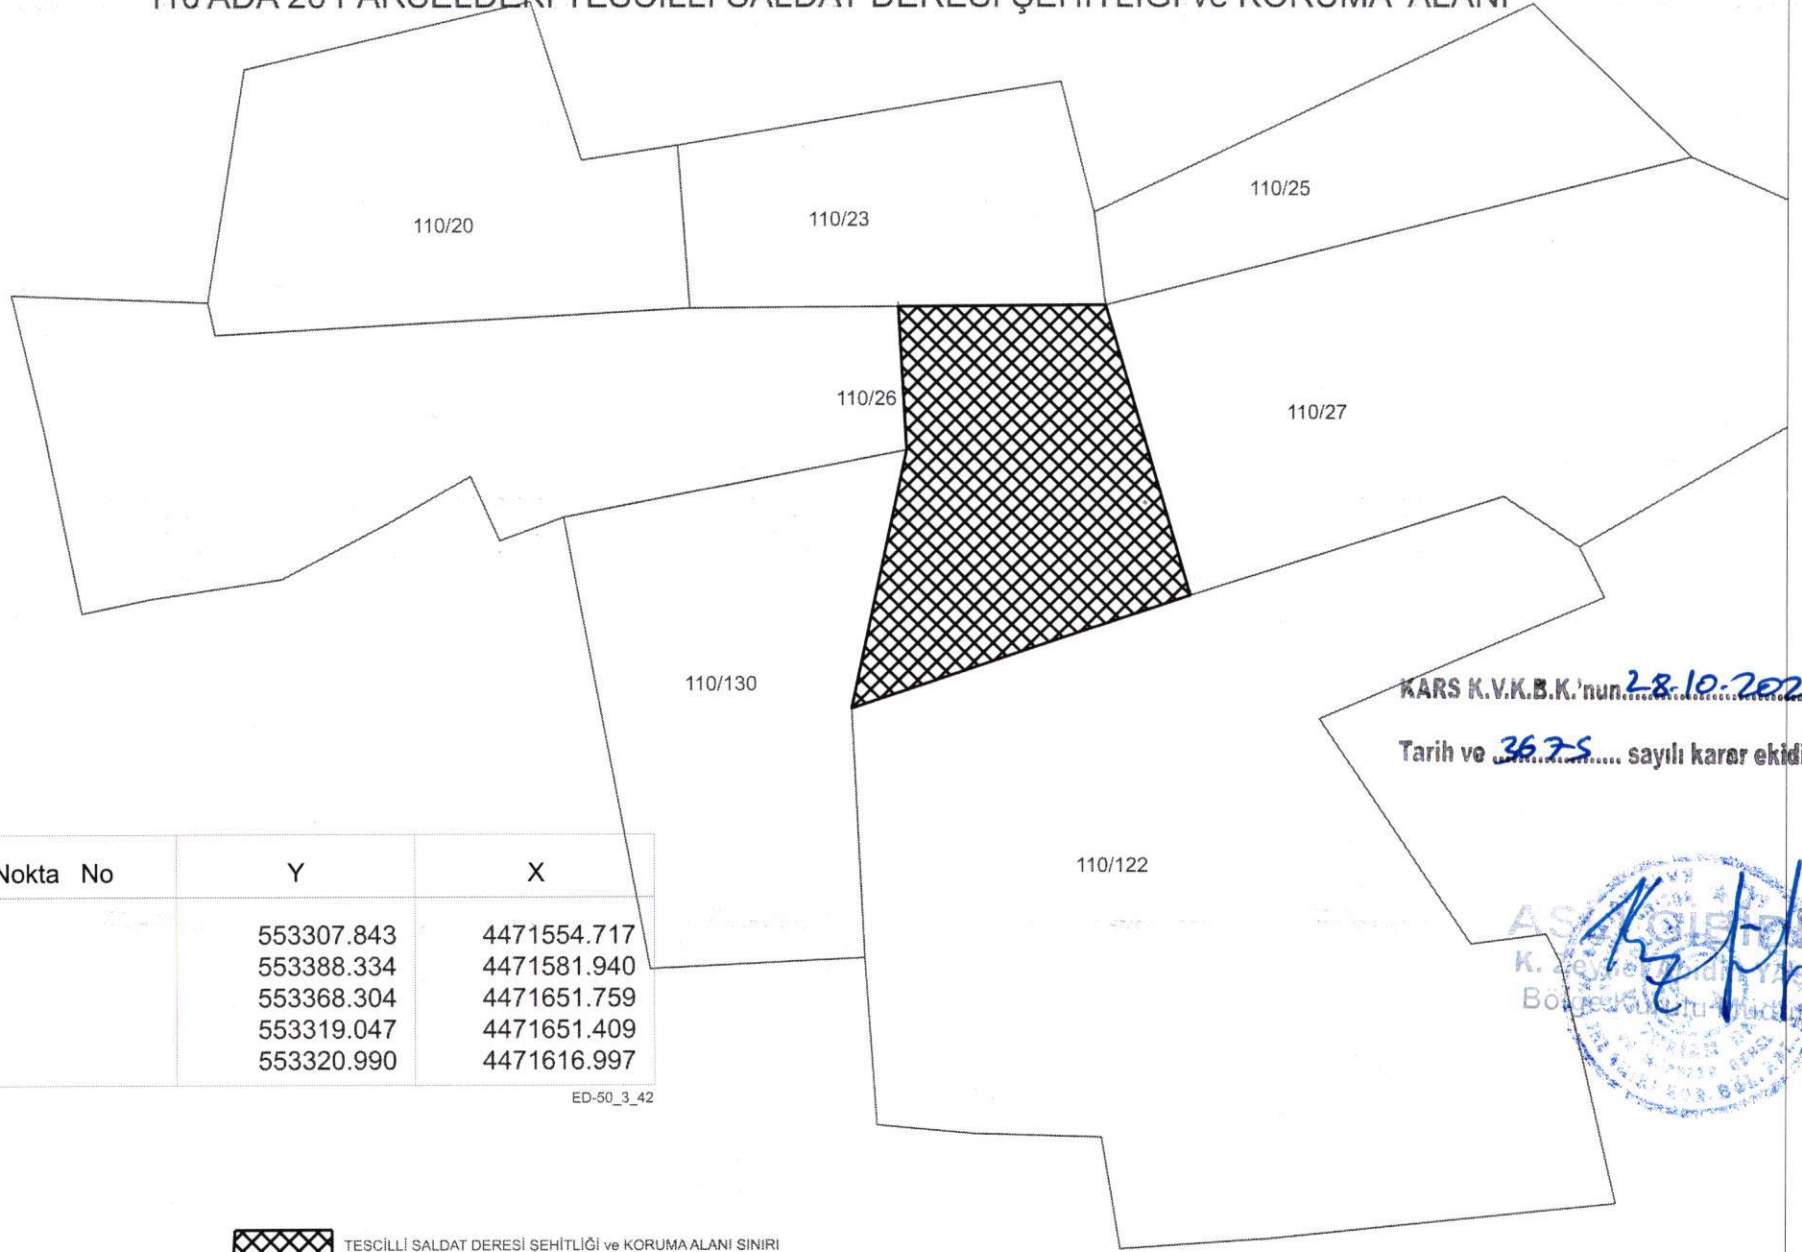


KARS K.V.K.B.K.'nun 28.10.2022

Tarih ve 3675 sayılı karar ekidir.

Nokta No	Y	X
1	553307.843	4471554.717
2	553388.334	4471581.940
3	553368.304	4471651.759
4	553319.047	4471651.409
5	553320.990	4471616.997

ED-50\_3\_42

 TESCİLLİ SALDAT DERESİ ŞEHİTLİĞİ ve KORUMA ALANI SINIRI  
 PARSEL SINIRI

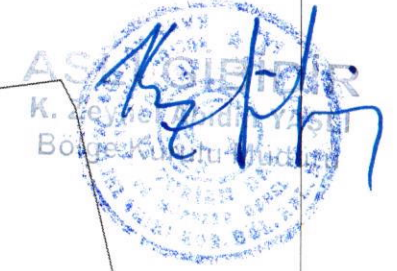

Gökhan CAN  
Harita Mühendisi