696 NOLU PARSELASYON PLANI

DURUM HARİTASI

İL :İZMİR
İLÇE :BUCA
MAHALLE :TINAZTEPE
PAFTA :21 N II B
KAD_ADA :8 / 9 / 10 / 11
KAD_PAR. :2...10 / 1...6 / 1...6 - 8...11 / 1...12-14...28
İMAR ADA :8260 / 8261 / 8262 / 8263 / 8264
İMAR _PAR:1-2-3 / 1...4 / 1...5 / 1-2-3 / 1-2

1/1000

Tescillenen Su Deposu

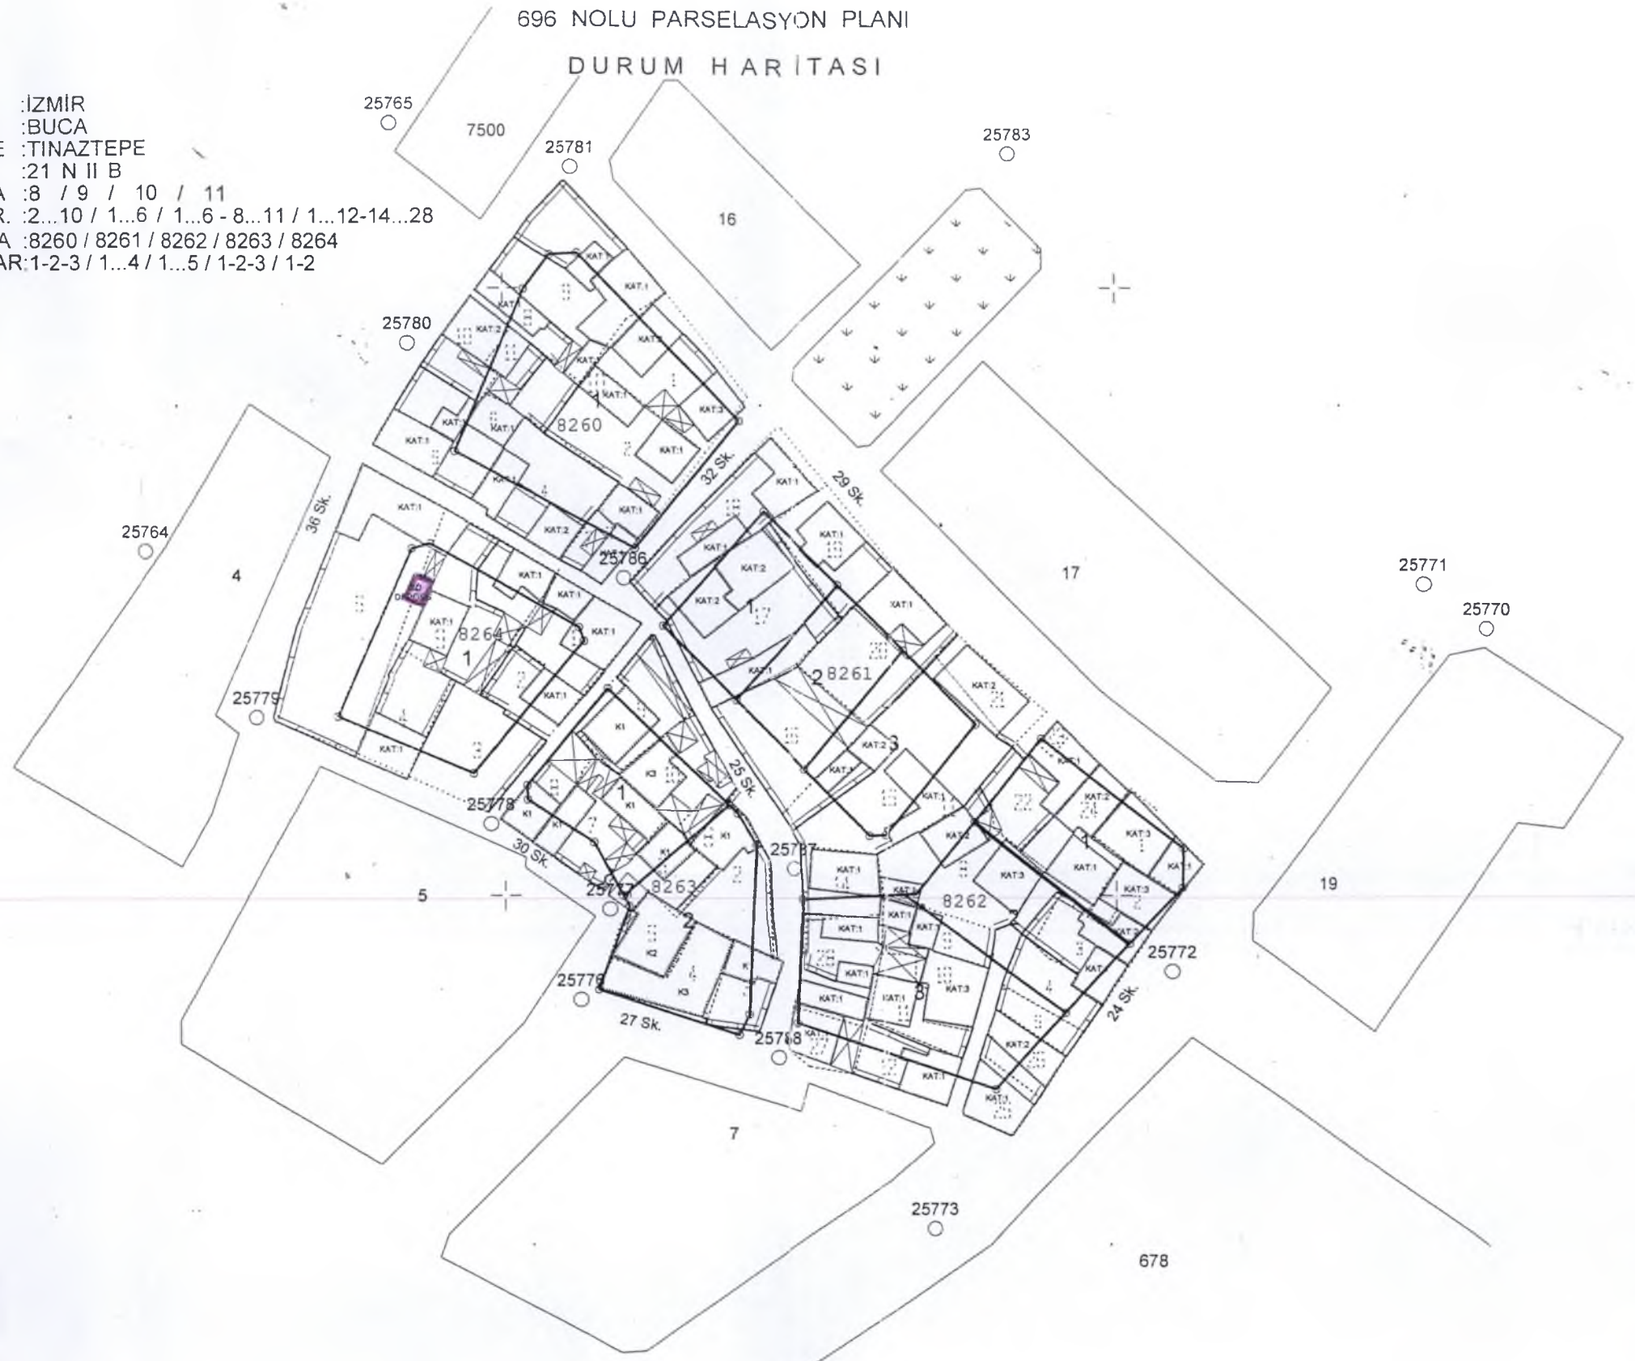

TERRA HARİTA
Mustafa KARAMAN
Harita Mühendisliği
154 Sk.No:18/A Şirinyer-İZMİR
Şirinyer V.D. 519 039 0022