

T.C.
KÜLTÜR VE TURİZM BAKANLIĞI
KÜLTÜR VARLIKLARI VE MÜZELER GENEL MÜDÜRLÜĞÜ
ADANA KÜLTÜR VARLIKLARINI
KORUMA BÖLGE KURULU

KARAR

TOPLANTI TARİHİ VE NO: 24.06.2016-197
KARAR TARİHİ VE NO : 24.06.2016-

TOPLANTI YERİ
ADANA


Hatay İli, Antakya İlçesi, Merkez, Koruma Amaçlı İmar Planı, Kentsel Sit Alanı sınırları içerisinde yer alan Parkın bulunduğu alanda yapılmak istenilen 1/5000 ve 1/1000 ölçekli Koruma Amaçlı İmar Planı değişikliğinin Kurulda değerlendirilmesi istemine ilişkin; Hatay Büyükşehir Belediye Başkanlığının 18.03.2016 tarih ve 11268 ve 25.04.2016 tarih ve 13941 sayılı yazıları, Bölge Kurulu Müdürlüğü uzmanlarınca hazırlanan 20.06.2016 tarihli rapor, Kurulumuzun parkla ilgili 25.09.2014 tarih ve 4219 sayılı kararı okundu, ekleri ve konunun işlem dosyası incelendi, yapılan görüşmeler sonucunda,

Hatay İli, Antakya İlçesi, Merkez, Koruma Amaçlı İmar Planı, Kentsel Sit Alanı sınırları içerisinde yer alan ve kültür varlığı özelliği bulunmayan Parkın bulunduğu alanda yer alan donatıların yerlerinin değiştirilmesine yönelik hazırlanan ve Büyükşehir Belediye Meclisinin 09.02.2016 tarih ve 34 sayılı kararıyla uygun bulunan kararımız eki 1/5000 ve 1/1000 ölçekli Koruma Amaçlı İmar Planı değişikliği paftalarının uygun olduğuna, ancak kesin onama öncesi, alanın doğal özellikleri de göz önünde bulundurularak başta Tabiat Varlıklarını Koruma Kurulu olmak üzere ilgili mevzuat gereği alınması gereken tüm izinlerden ve yapılması gereken tüm işlemlerden ilgili idaresinin sorumlu olduğunun hatırlatılmasına karar verildi.

01	02	03	04	05
06	07	08	09	10
11	12	13	14	15
16	17	18	19	20
21	22	23	24	25

ANTAKYA
(HATAY)
P36-d-04-d-4-c

ANTAKYA P36-d-04-d-4-c
(HATAY)

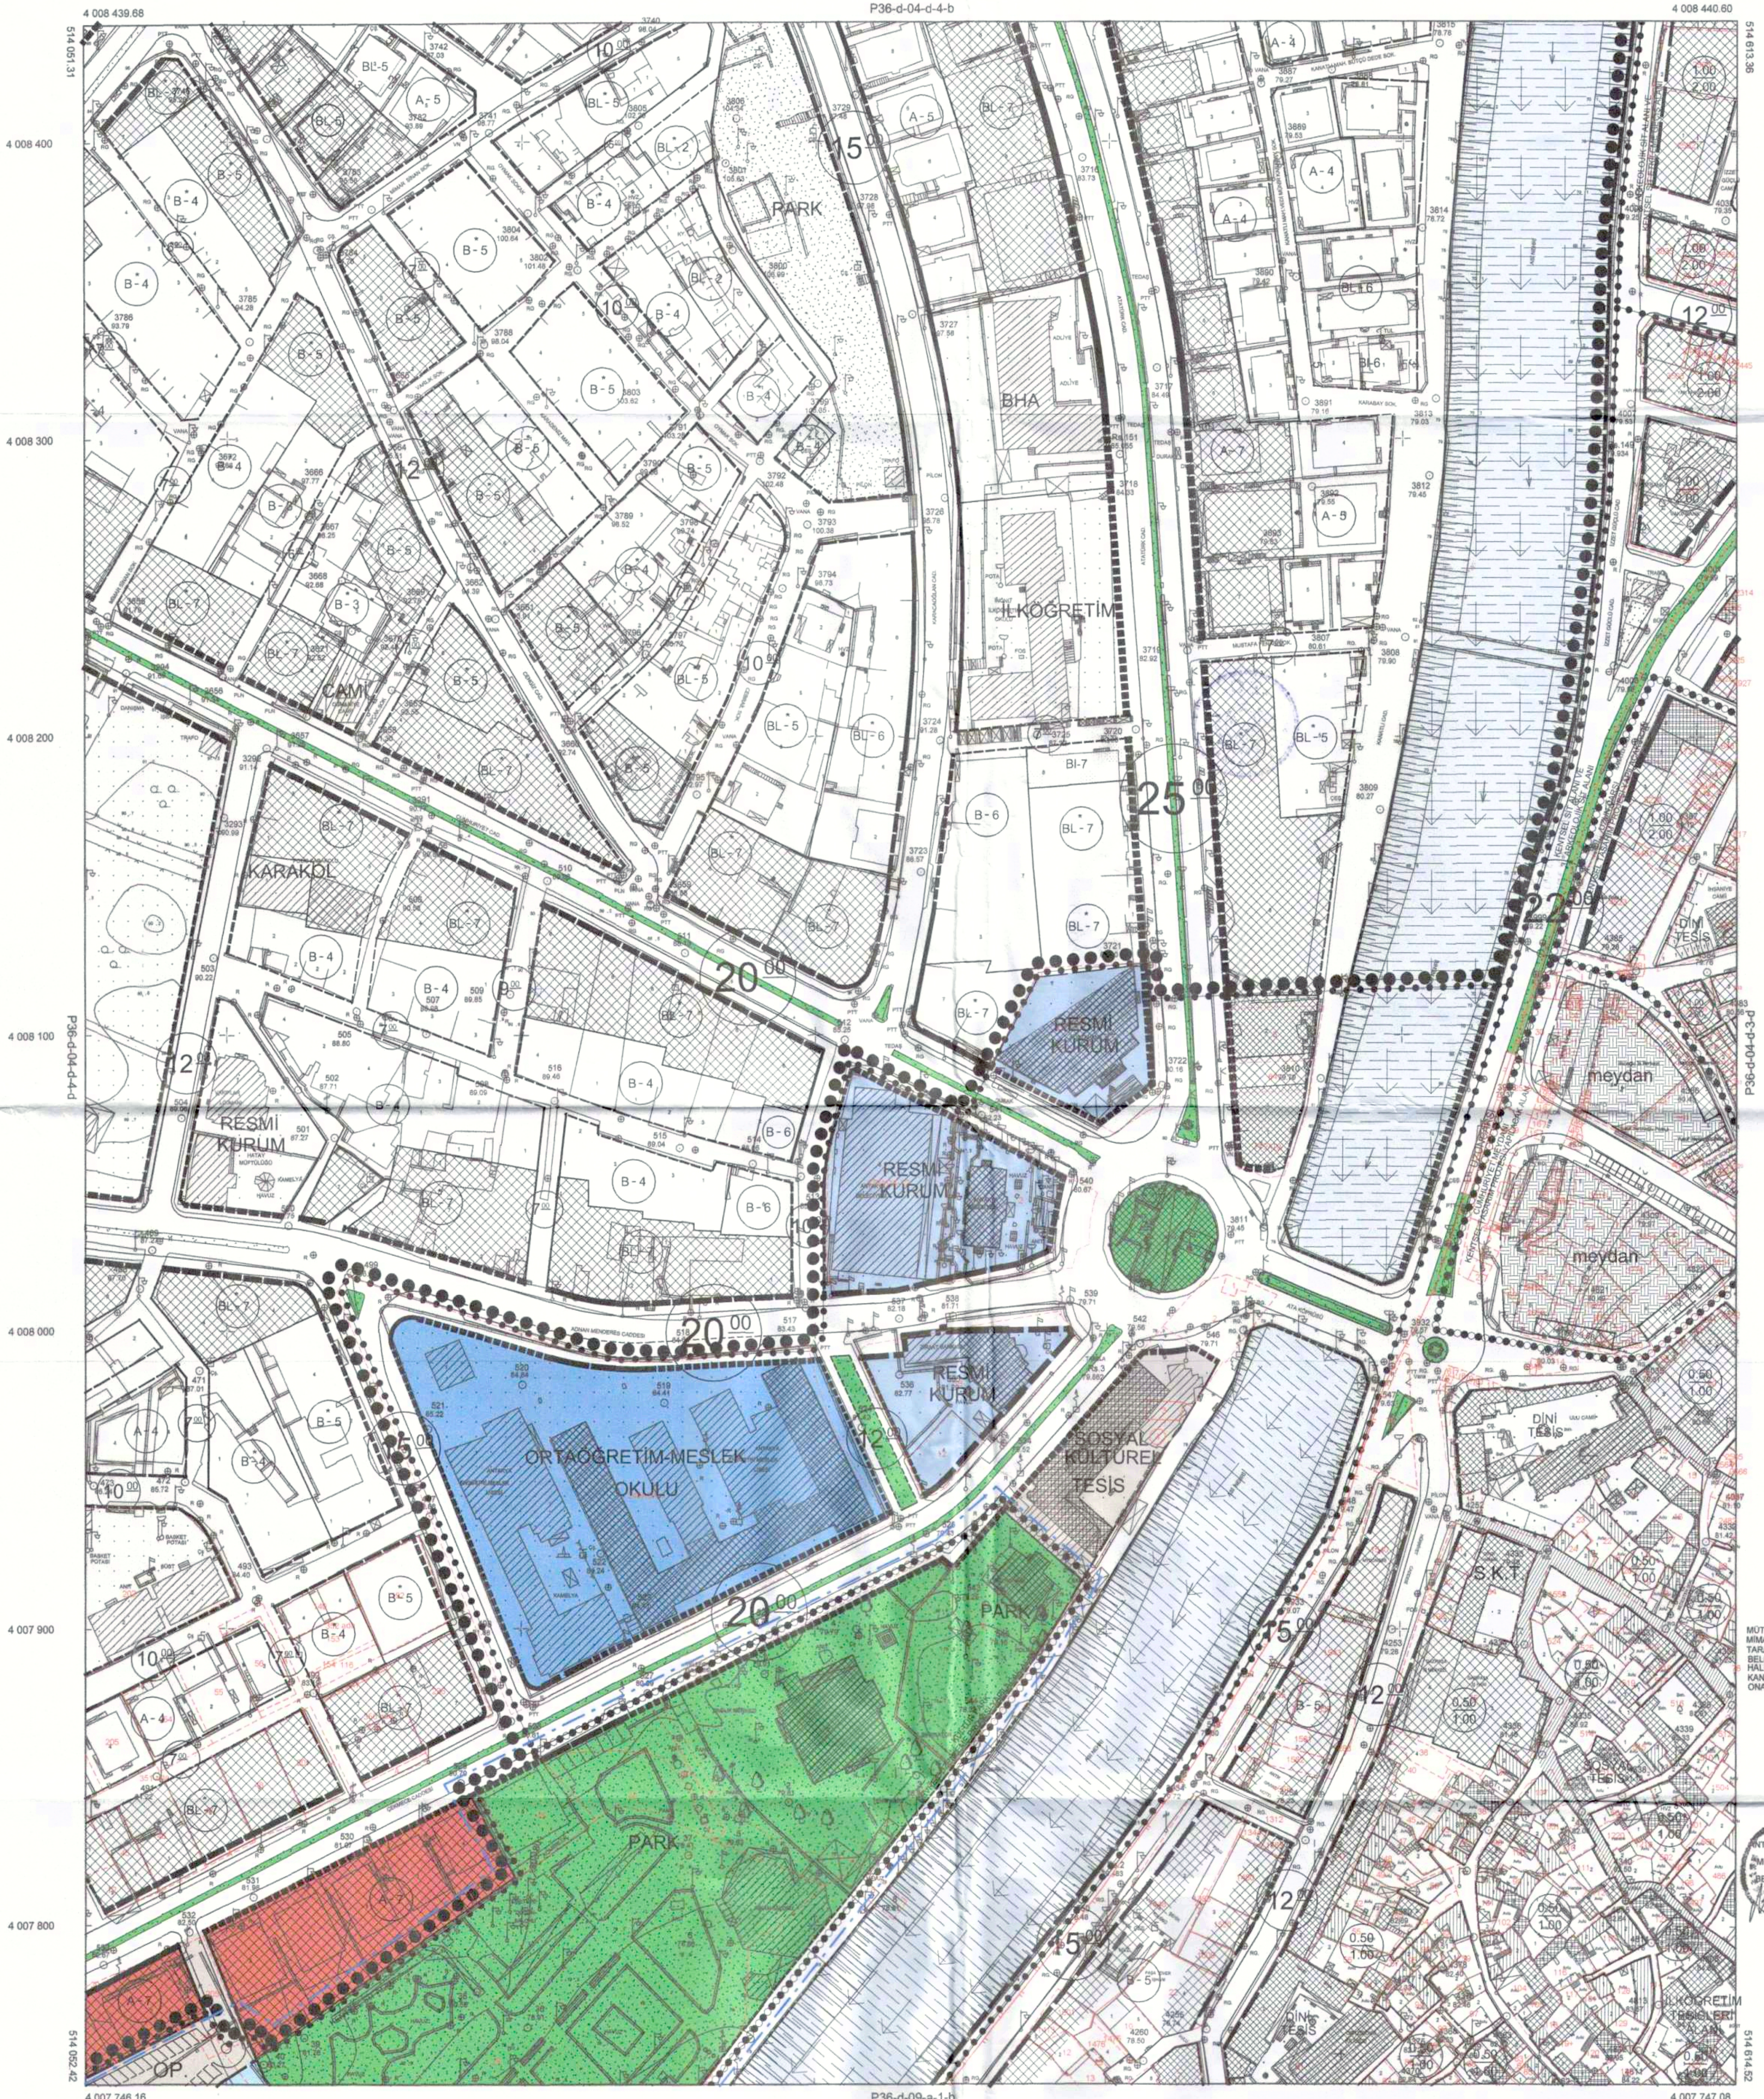

MÜTEAHHİT ANA-KENT PLANLAMA BEHİRCİLİK MİMARLIK İNŞAAT SANAYİ TİC.LTD.ŞTİ.
TARAFINDAN HAZIRLANAN ANTAKYA BELEDİYESİNE AIT 19 ADET HULUSİYE HARİTA 3154 SAYILI İMAR KANUNUNUN 7/A MADDESİNE GÖRE ÇIKARILMIŞTIR.
14/6/2007



1-ANTAKYA
ELİPSOİD
DATUM
BAŞLANGIÇ EPOKÜ
PROJEKSİYON
D.O.M.B.

GRS80
170000
1988
UTM (3°)
36°

1/1000

MÜTEAHHİT ANA-KENT PLANLAMA BEHİRCİLİK MİMARLIK İNŞAAT SANAYİ TİC.LTD.ŞTİ.
TARAFINDAN HAZIRLANAN ANTAKYA BELEDİYESİNE AIT 19 ADET HULUSİYE HARİTA 3154 SAYILI İMAR KANUNUNUN 7/A MADDESİNE GÖRE ÇIKARILMIŞTIR.
14/6/2007




01					
08					
11	D				
16					
21	22	23	24	25	

ANTAKYA
(HATAY)
P36-d-09-a-1-b

P36-d-04-d-4-c

4 007 747.08

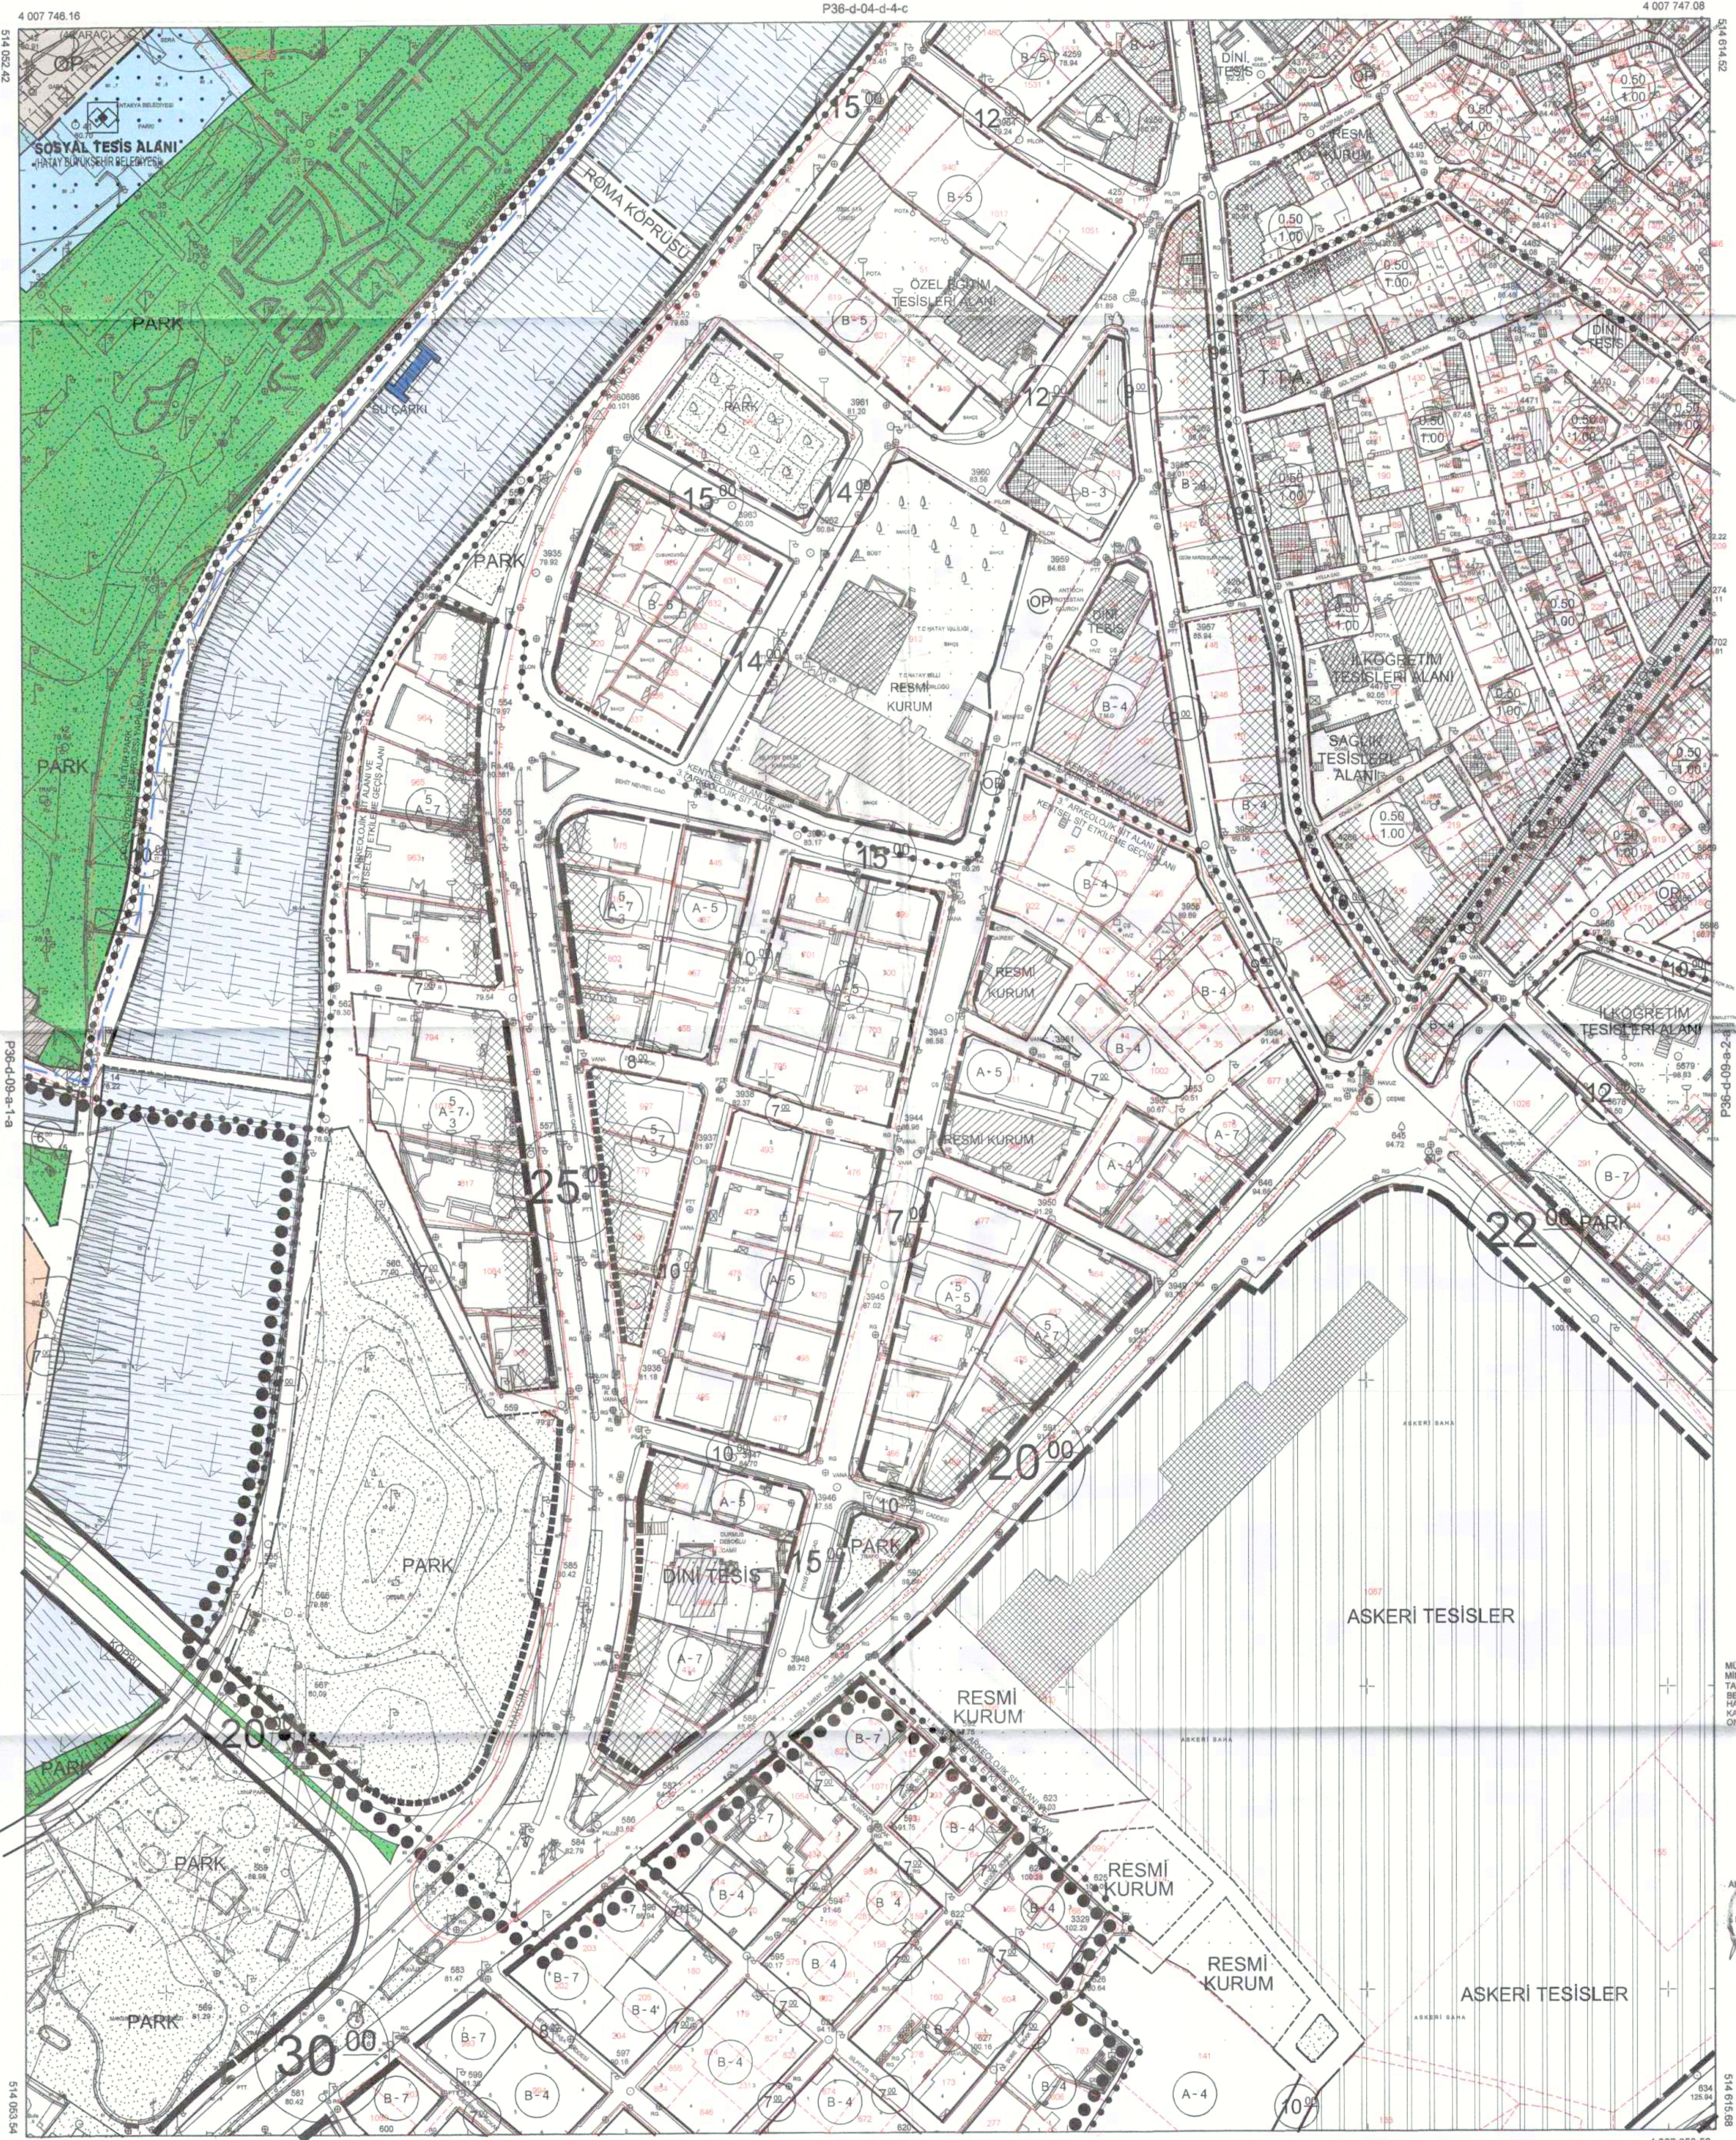

ANTAKYA P36-d-09-a-1-b
(HATAY)

MÜTEAHHİT ANA-KENT PLANLAMA ŞEHİRCİLİK MİMARLIK İNŞAAT SANAYİ TİC.LTD.ŞTİ. TARAFINDAN HAZIRLANAN ANTAKYA BELEDİYESİNE ATILAN ADDET HALIHAZIR HARİTA 3184 SAYILI İMAR KANUNUNUN 7/A MADDESİNE GÖRE ÇIKARILMIŞTIR.

14/06/2007



1

1-ANTAKYA
ELİPSİD
DATUM
BAĞLANTIÇI EPOKU
PROJEKSİYON
D.O.M.B.

514 100

514 300

514 500

514 800

1/1000

MÜTEAHHİT ANA-KENT PLANLAMA ŞEHİRCİLİK MİMARLIK İNŞAAT SANAYİ TİC.LTD.ŞTİ.
TERİMAT ANA-KENT PLANLAMA ŞEHİRCİLİK MİMARLIK İNŞAAT SANAYİ TİC.LTD.ŞTİ.
SORUMLU MÜH. HACER SEVİNÇ EKBER

